



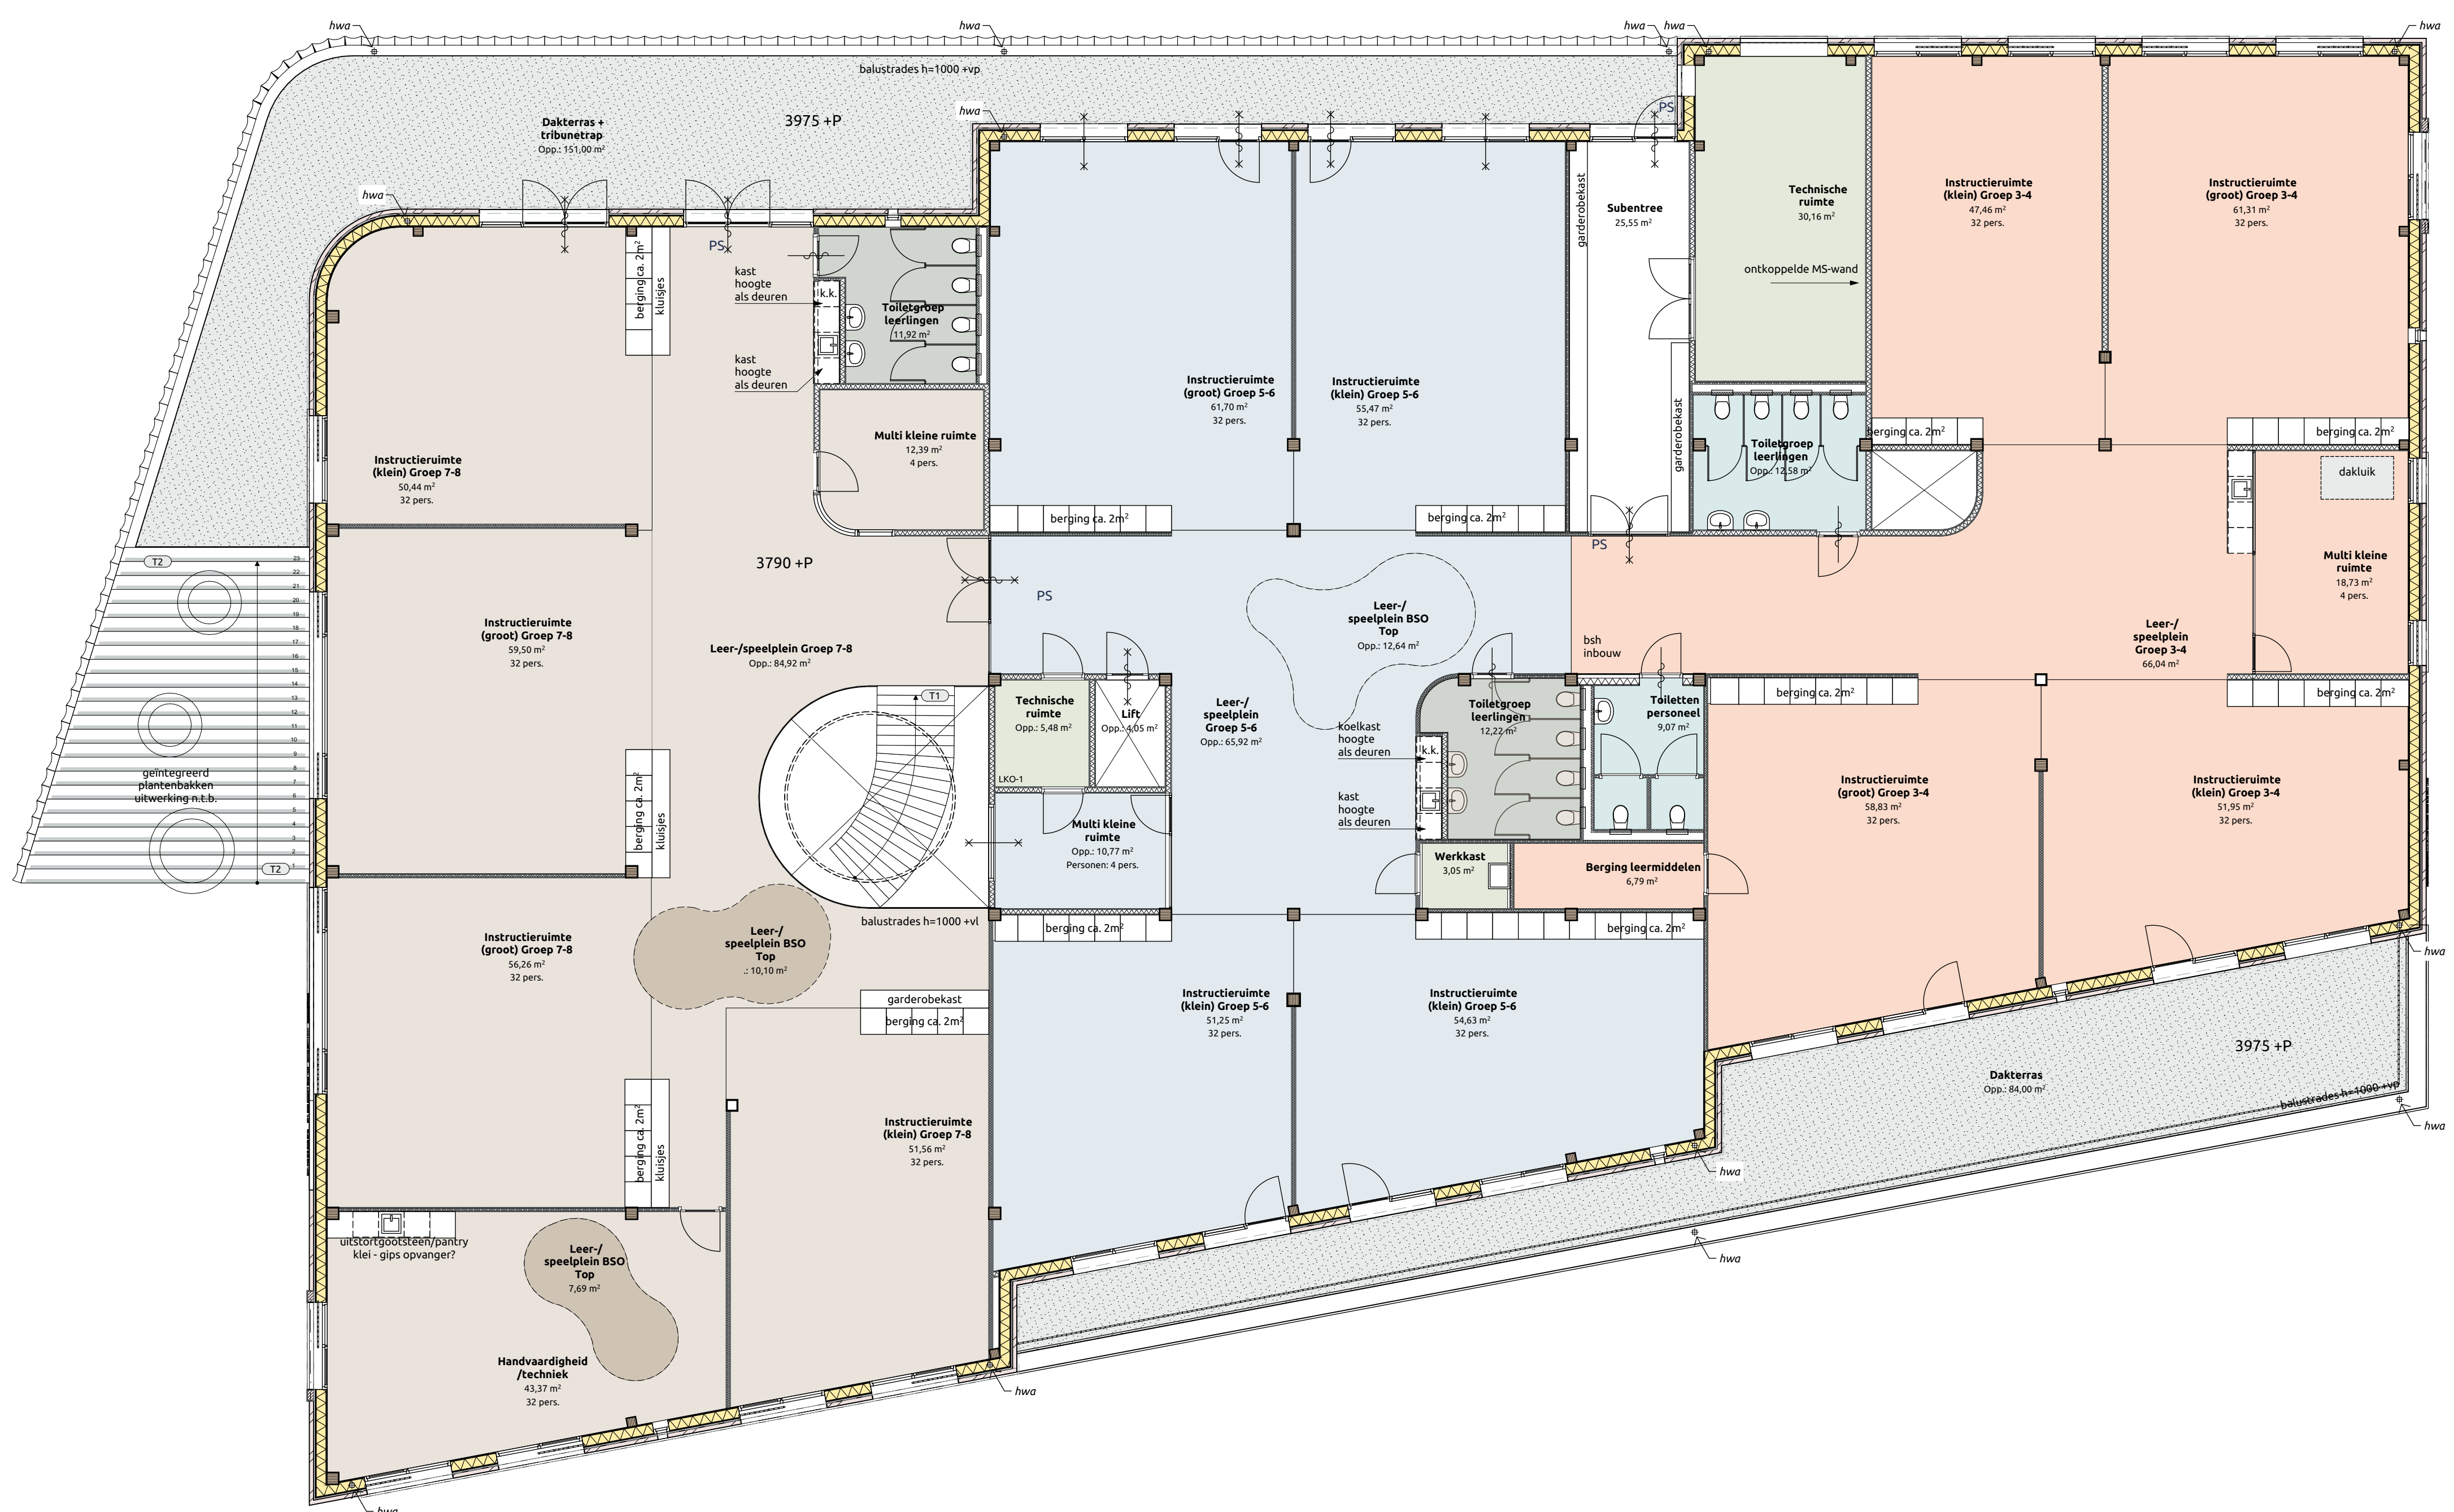


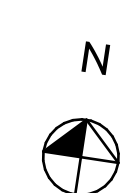

Eerste verdieping



Gevel opbouw appartementen ter illustratie.

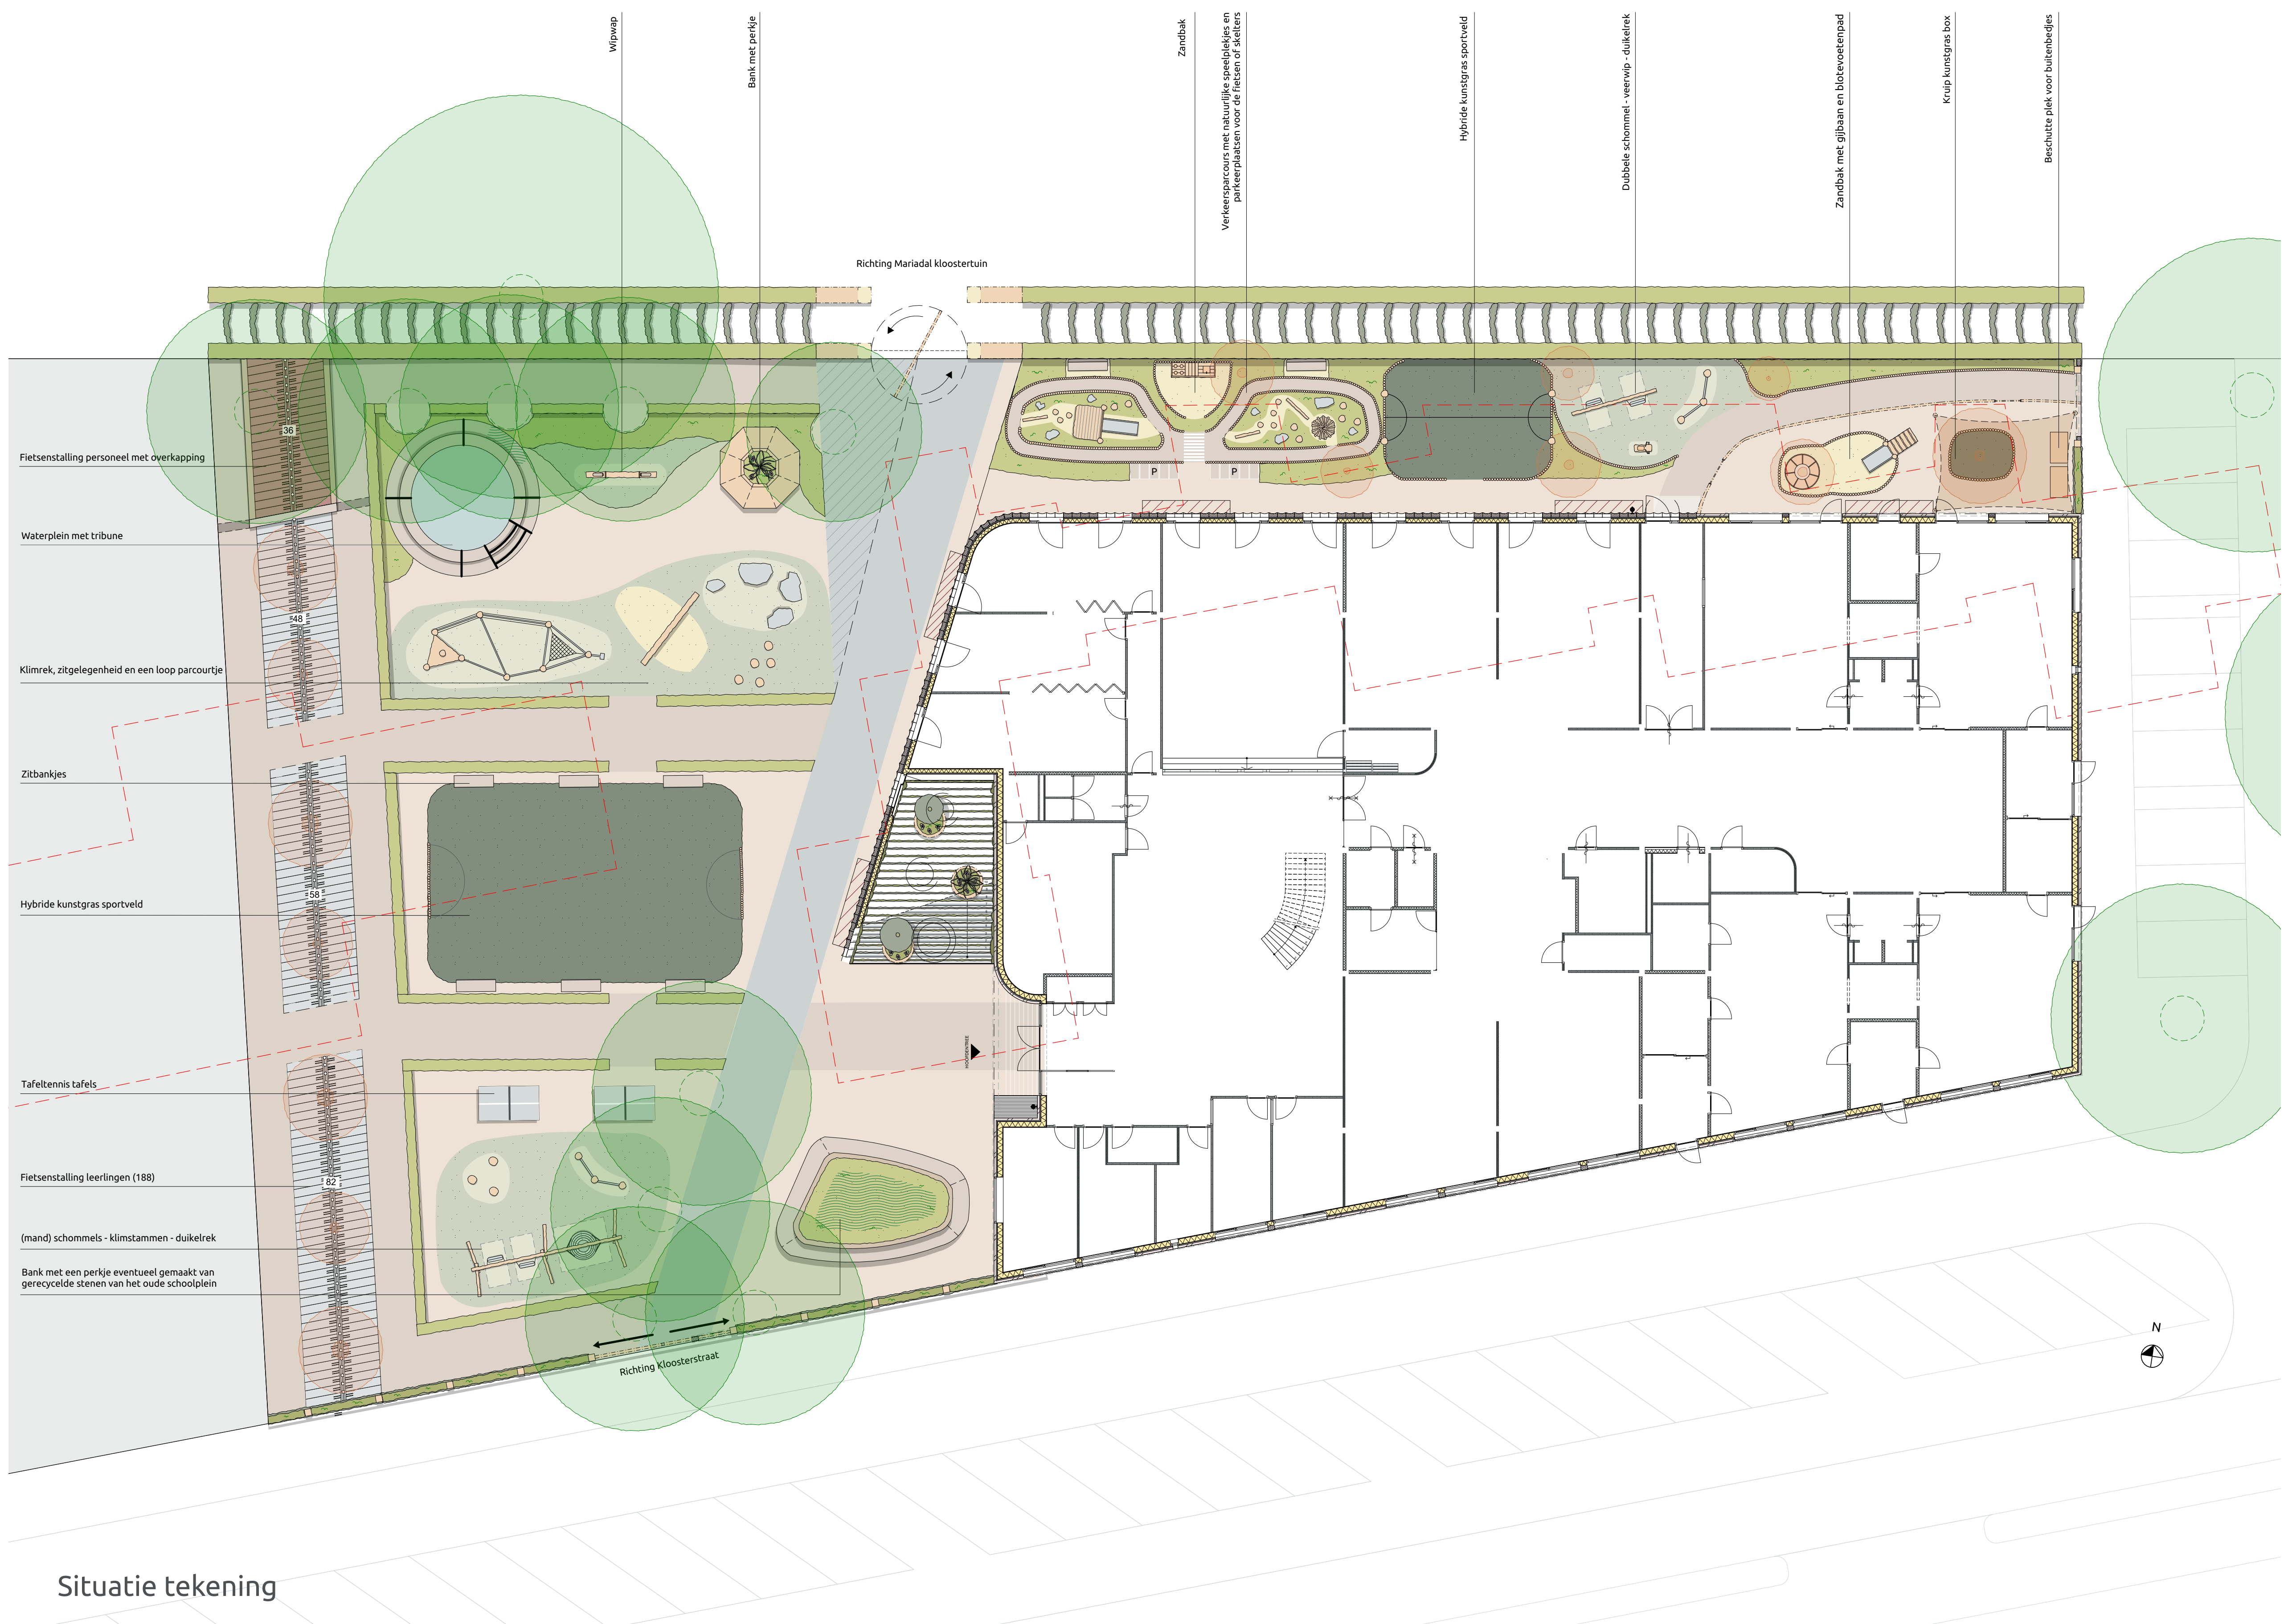

Situatie tekening