


Inloopavond Mariadal Roosendaal

23 februari 2026

Hortus conclusus - Wending naar een nieuwe wereld

Thema's aan tafel:

- 1 KC Jeroen Bosch
nieuwbouw (KPO)
- 2 Klooster Mariadal
- 3 Kloosterhof
- 4 Tuin Mariadal
- 5 Plangebieden Mariastede,
Stroomgaard en Oase
- 6 Kloosterstraat
- 7 Procedure &
Indicatieve planning

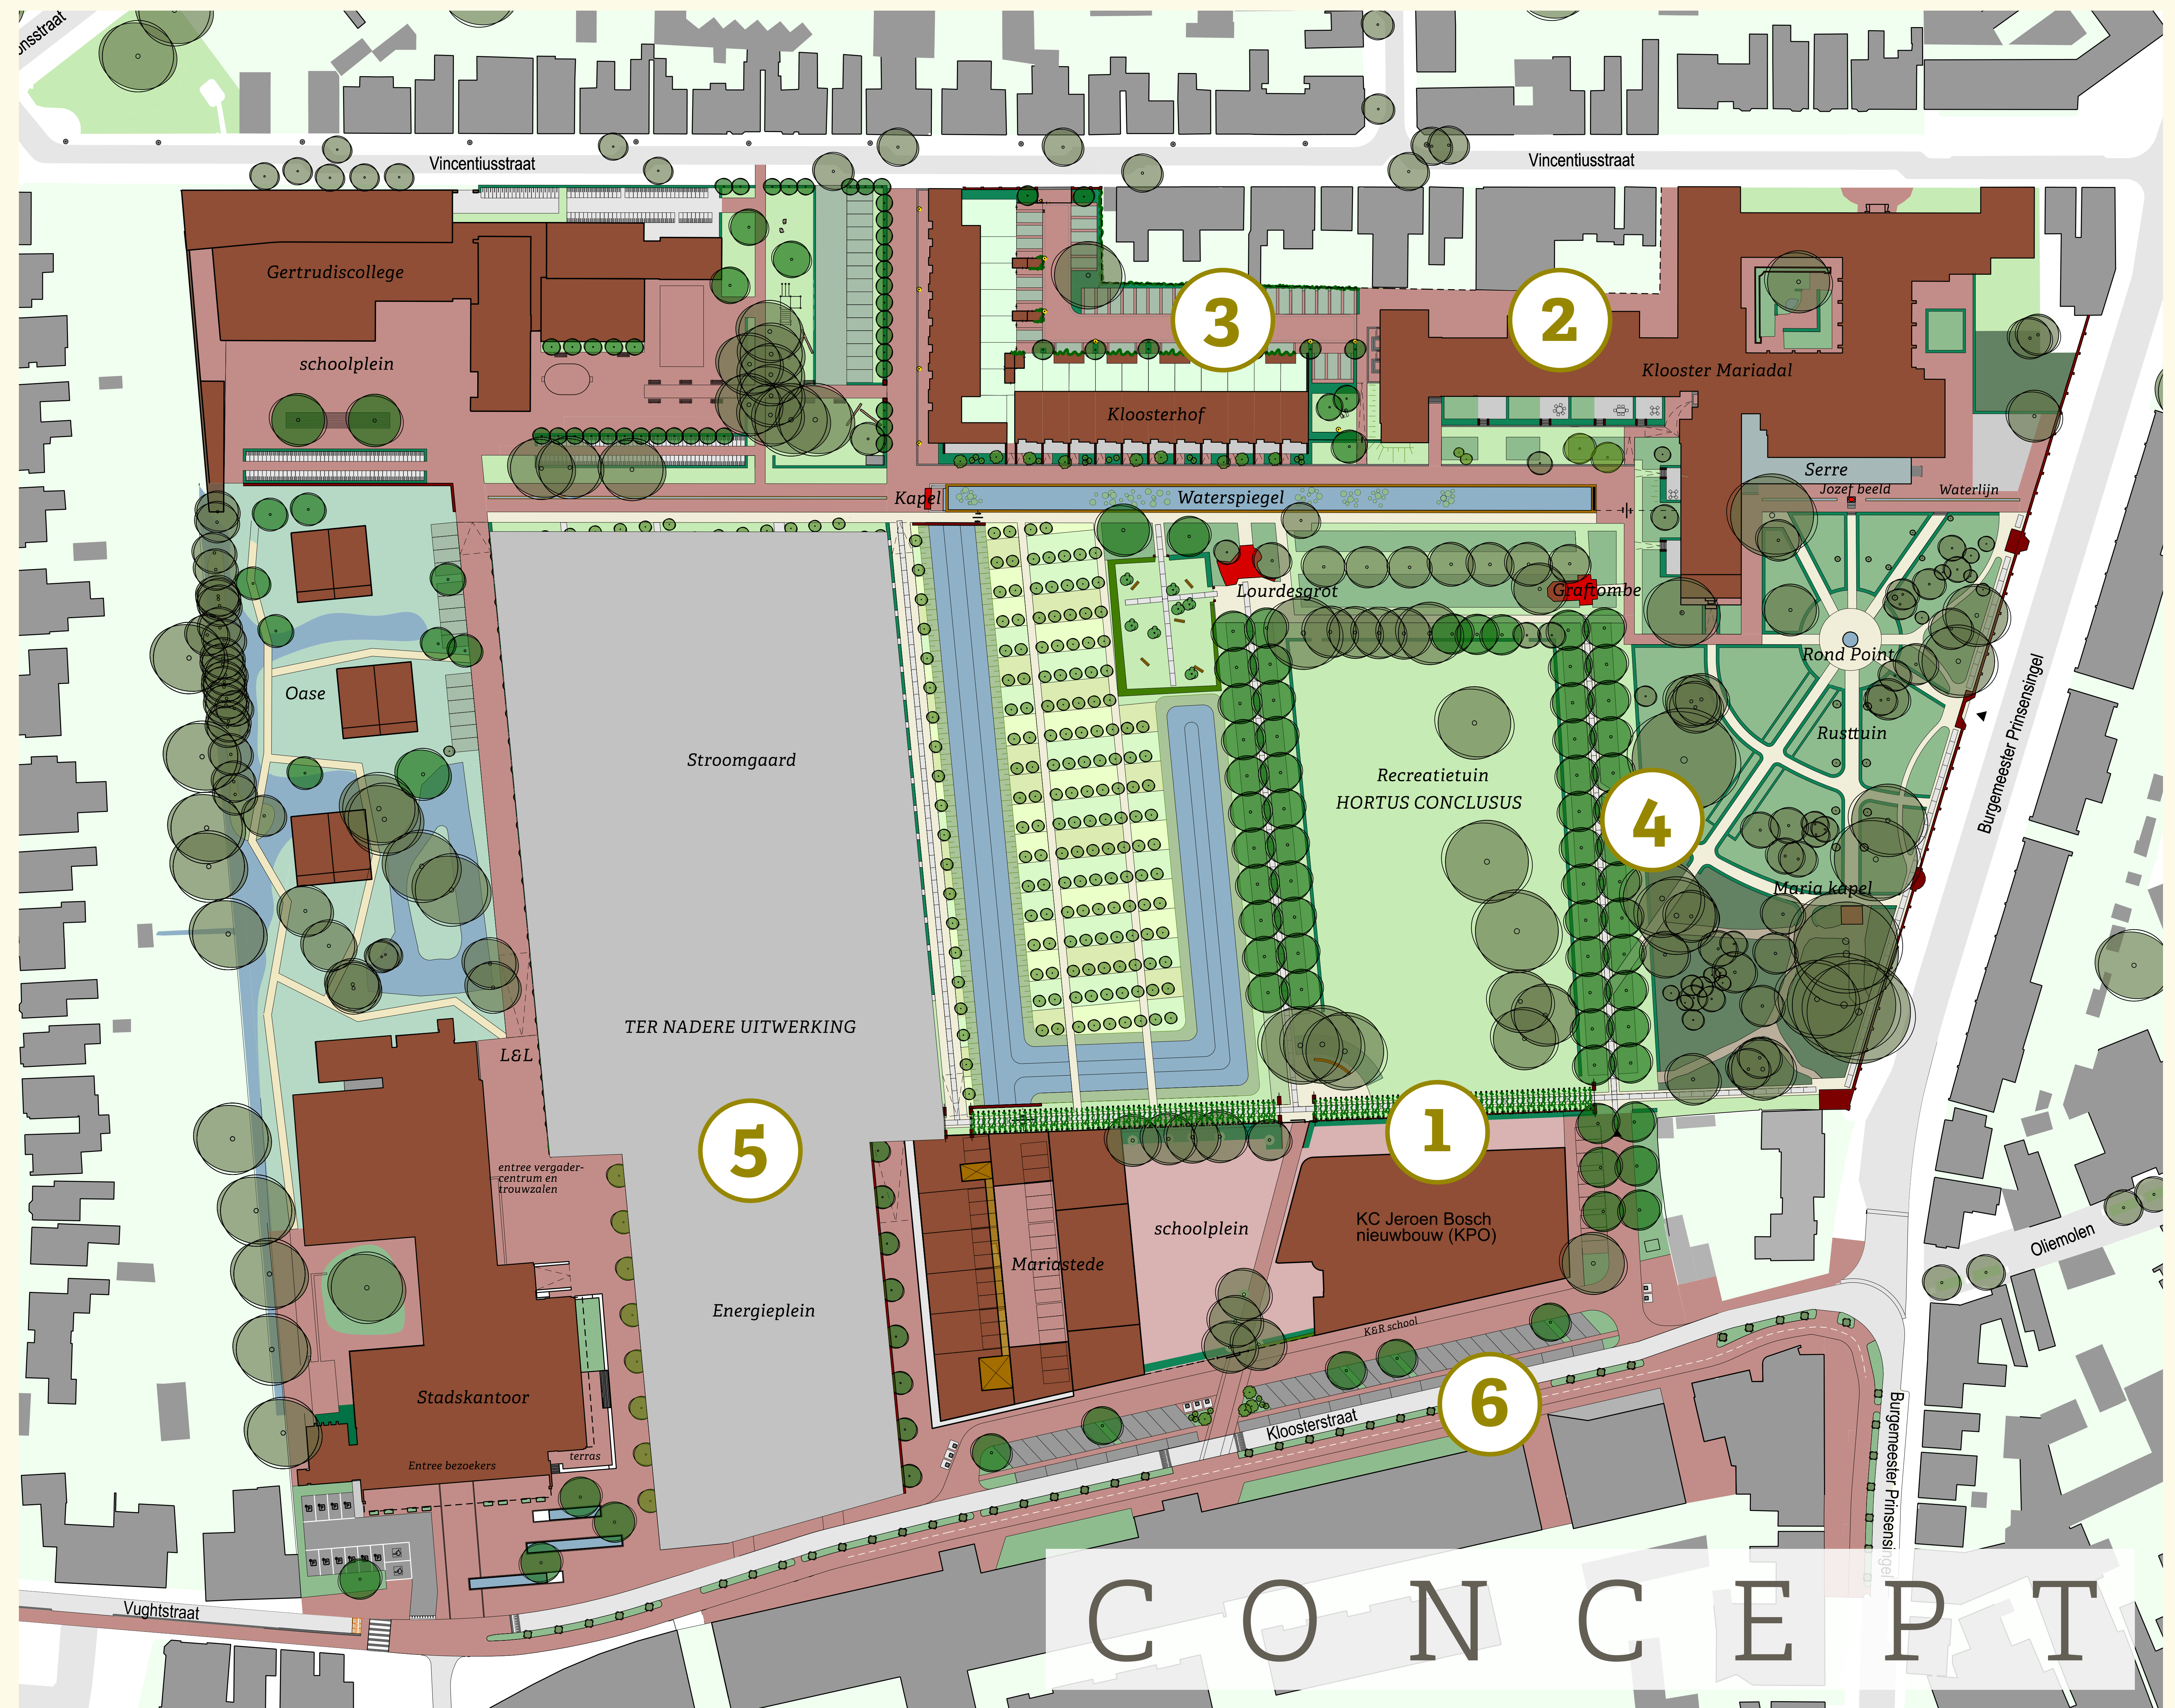

initiatiefnemers:

Gemeente
Roosendaal

KPO
Roosendaal

ontwerp:


wurck
architectuur stedenbouw landschap

BEDAUX
DE BROUWER
ARCHITECTEN



2 Klooster Mariadal

Hortus conclusus - Wending naar een nieuwe wereld

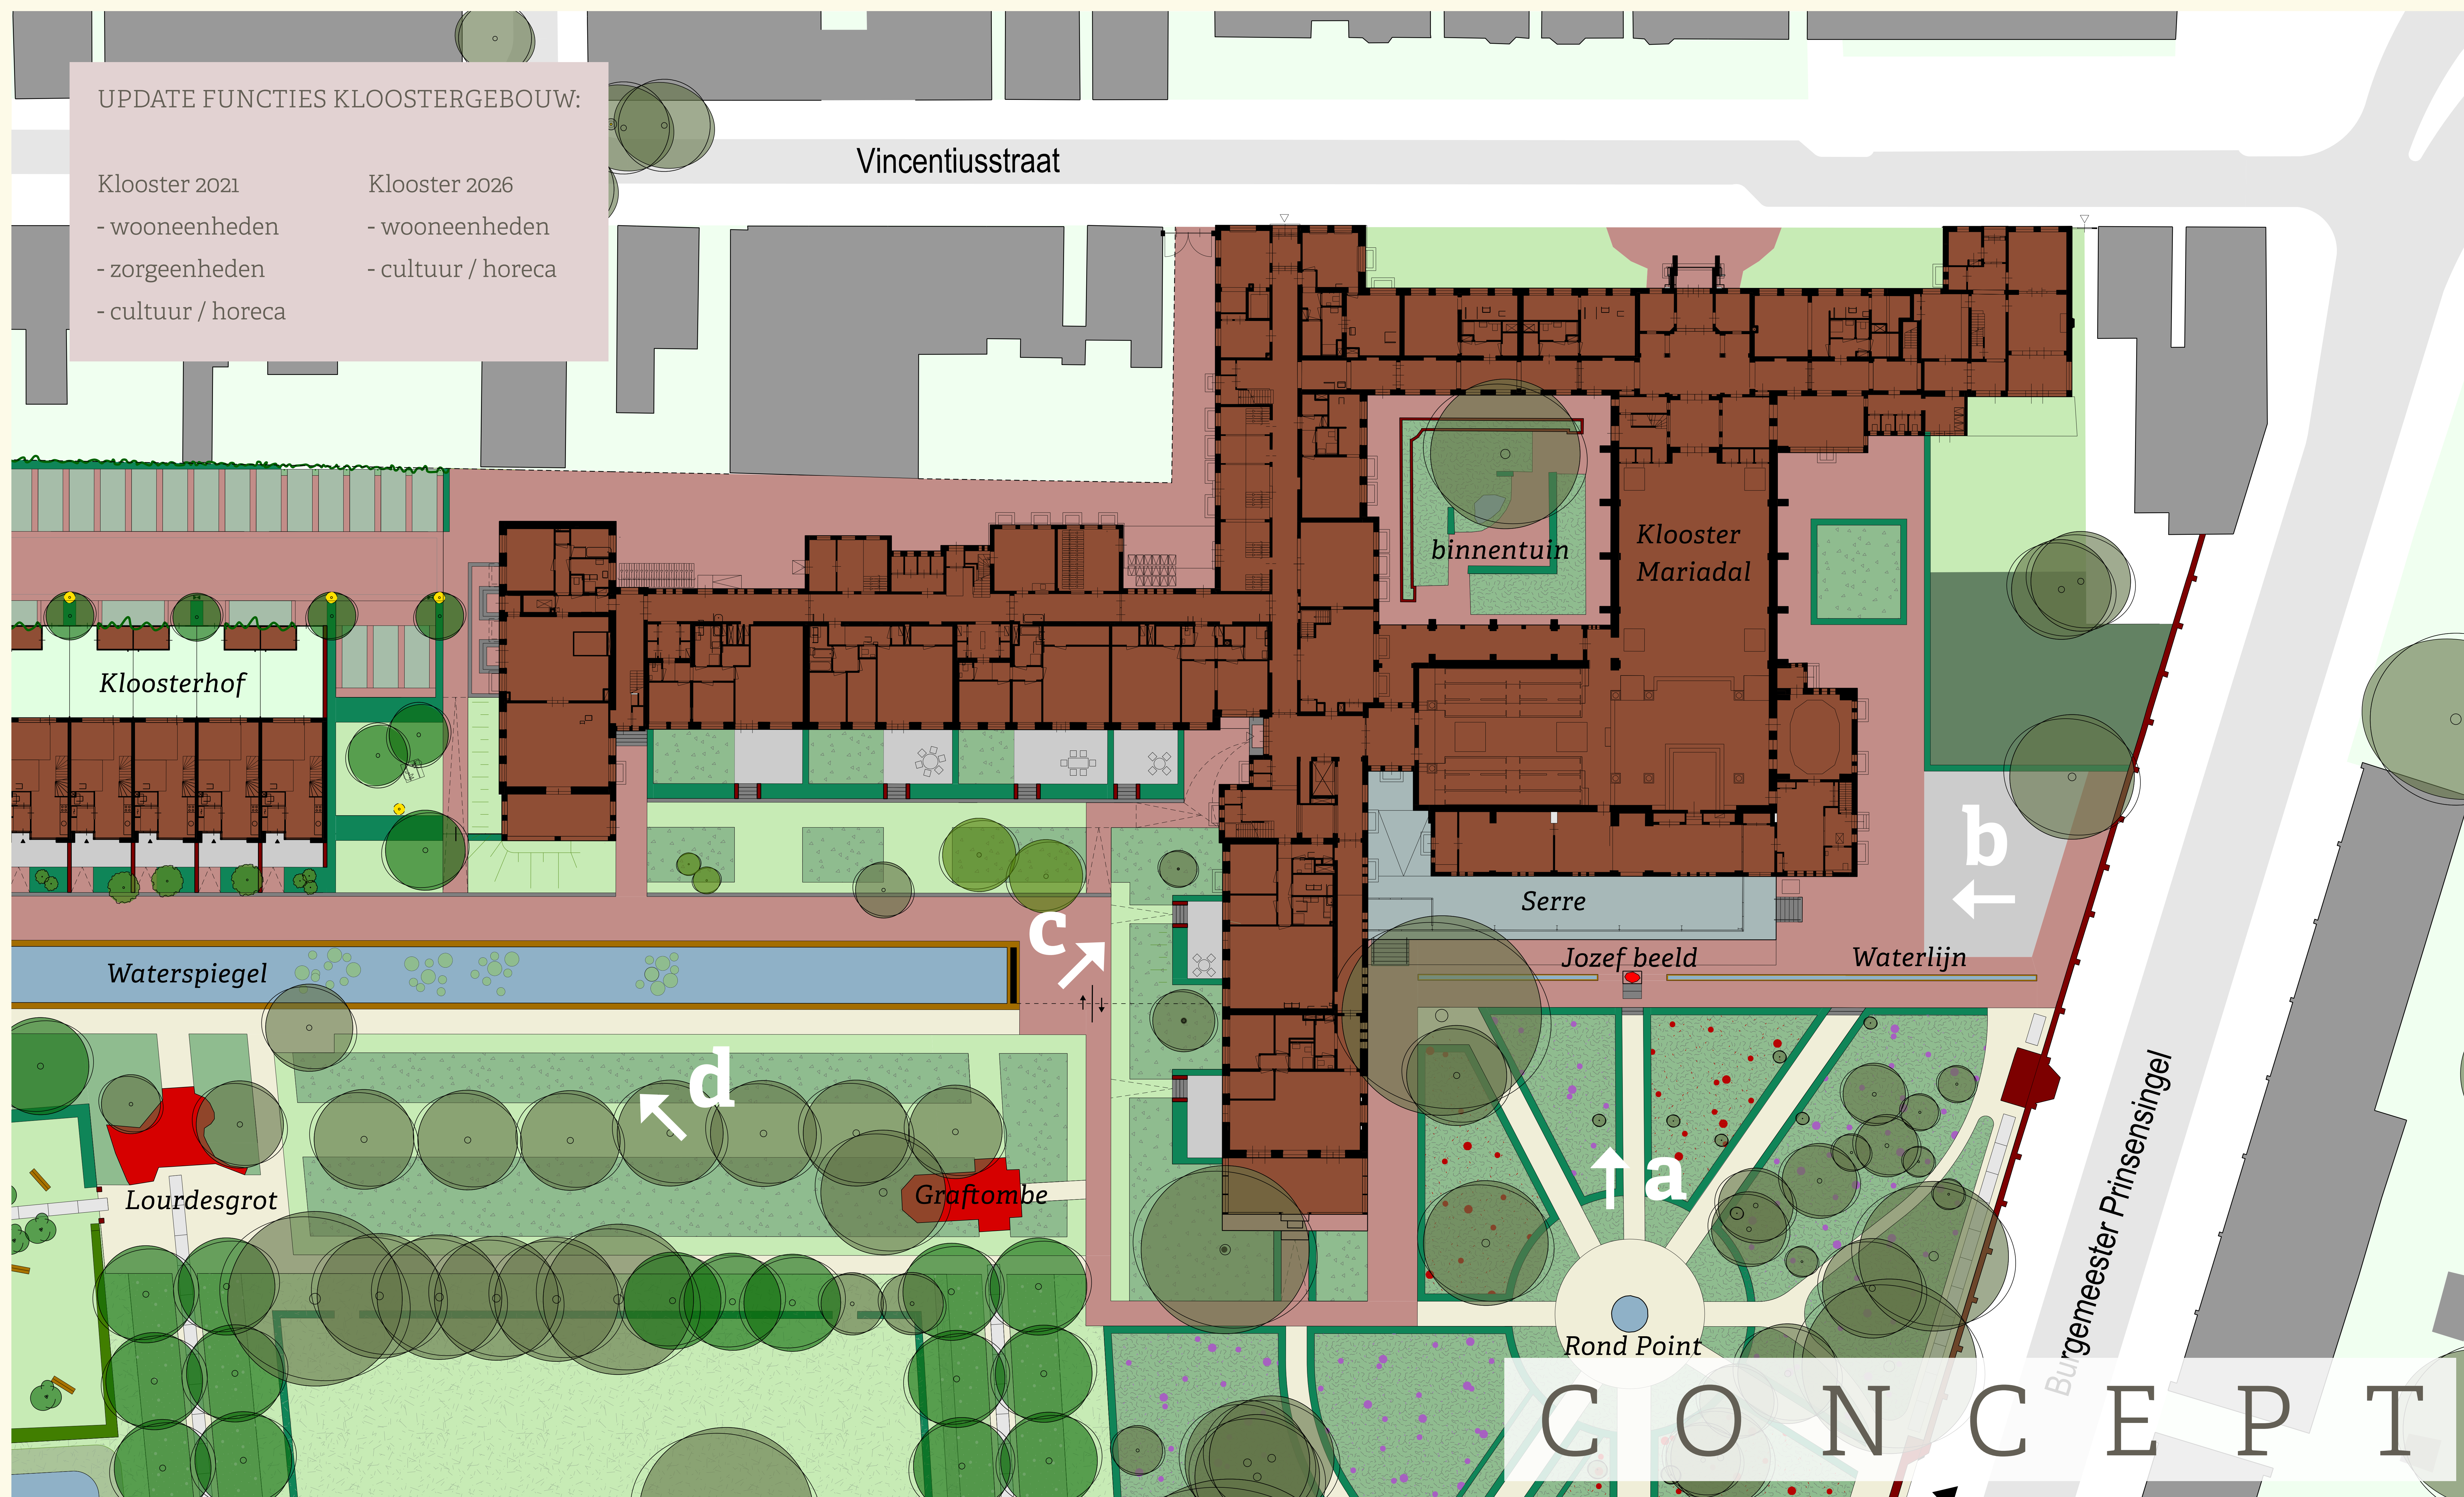


2 Klooster Mariadal artistimpressies

Hortus conclusus - Wending naar een nieuwe wereld



2

Hortus conclusus - Wending naar een nieuwe wereld

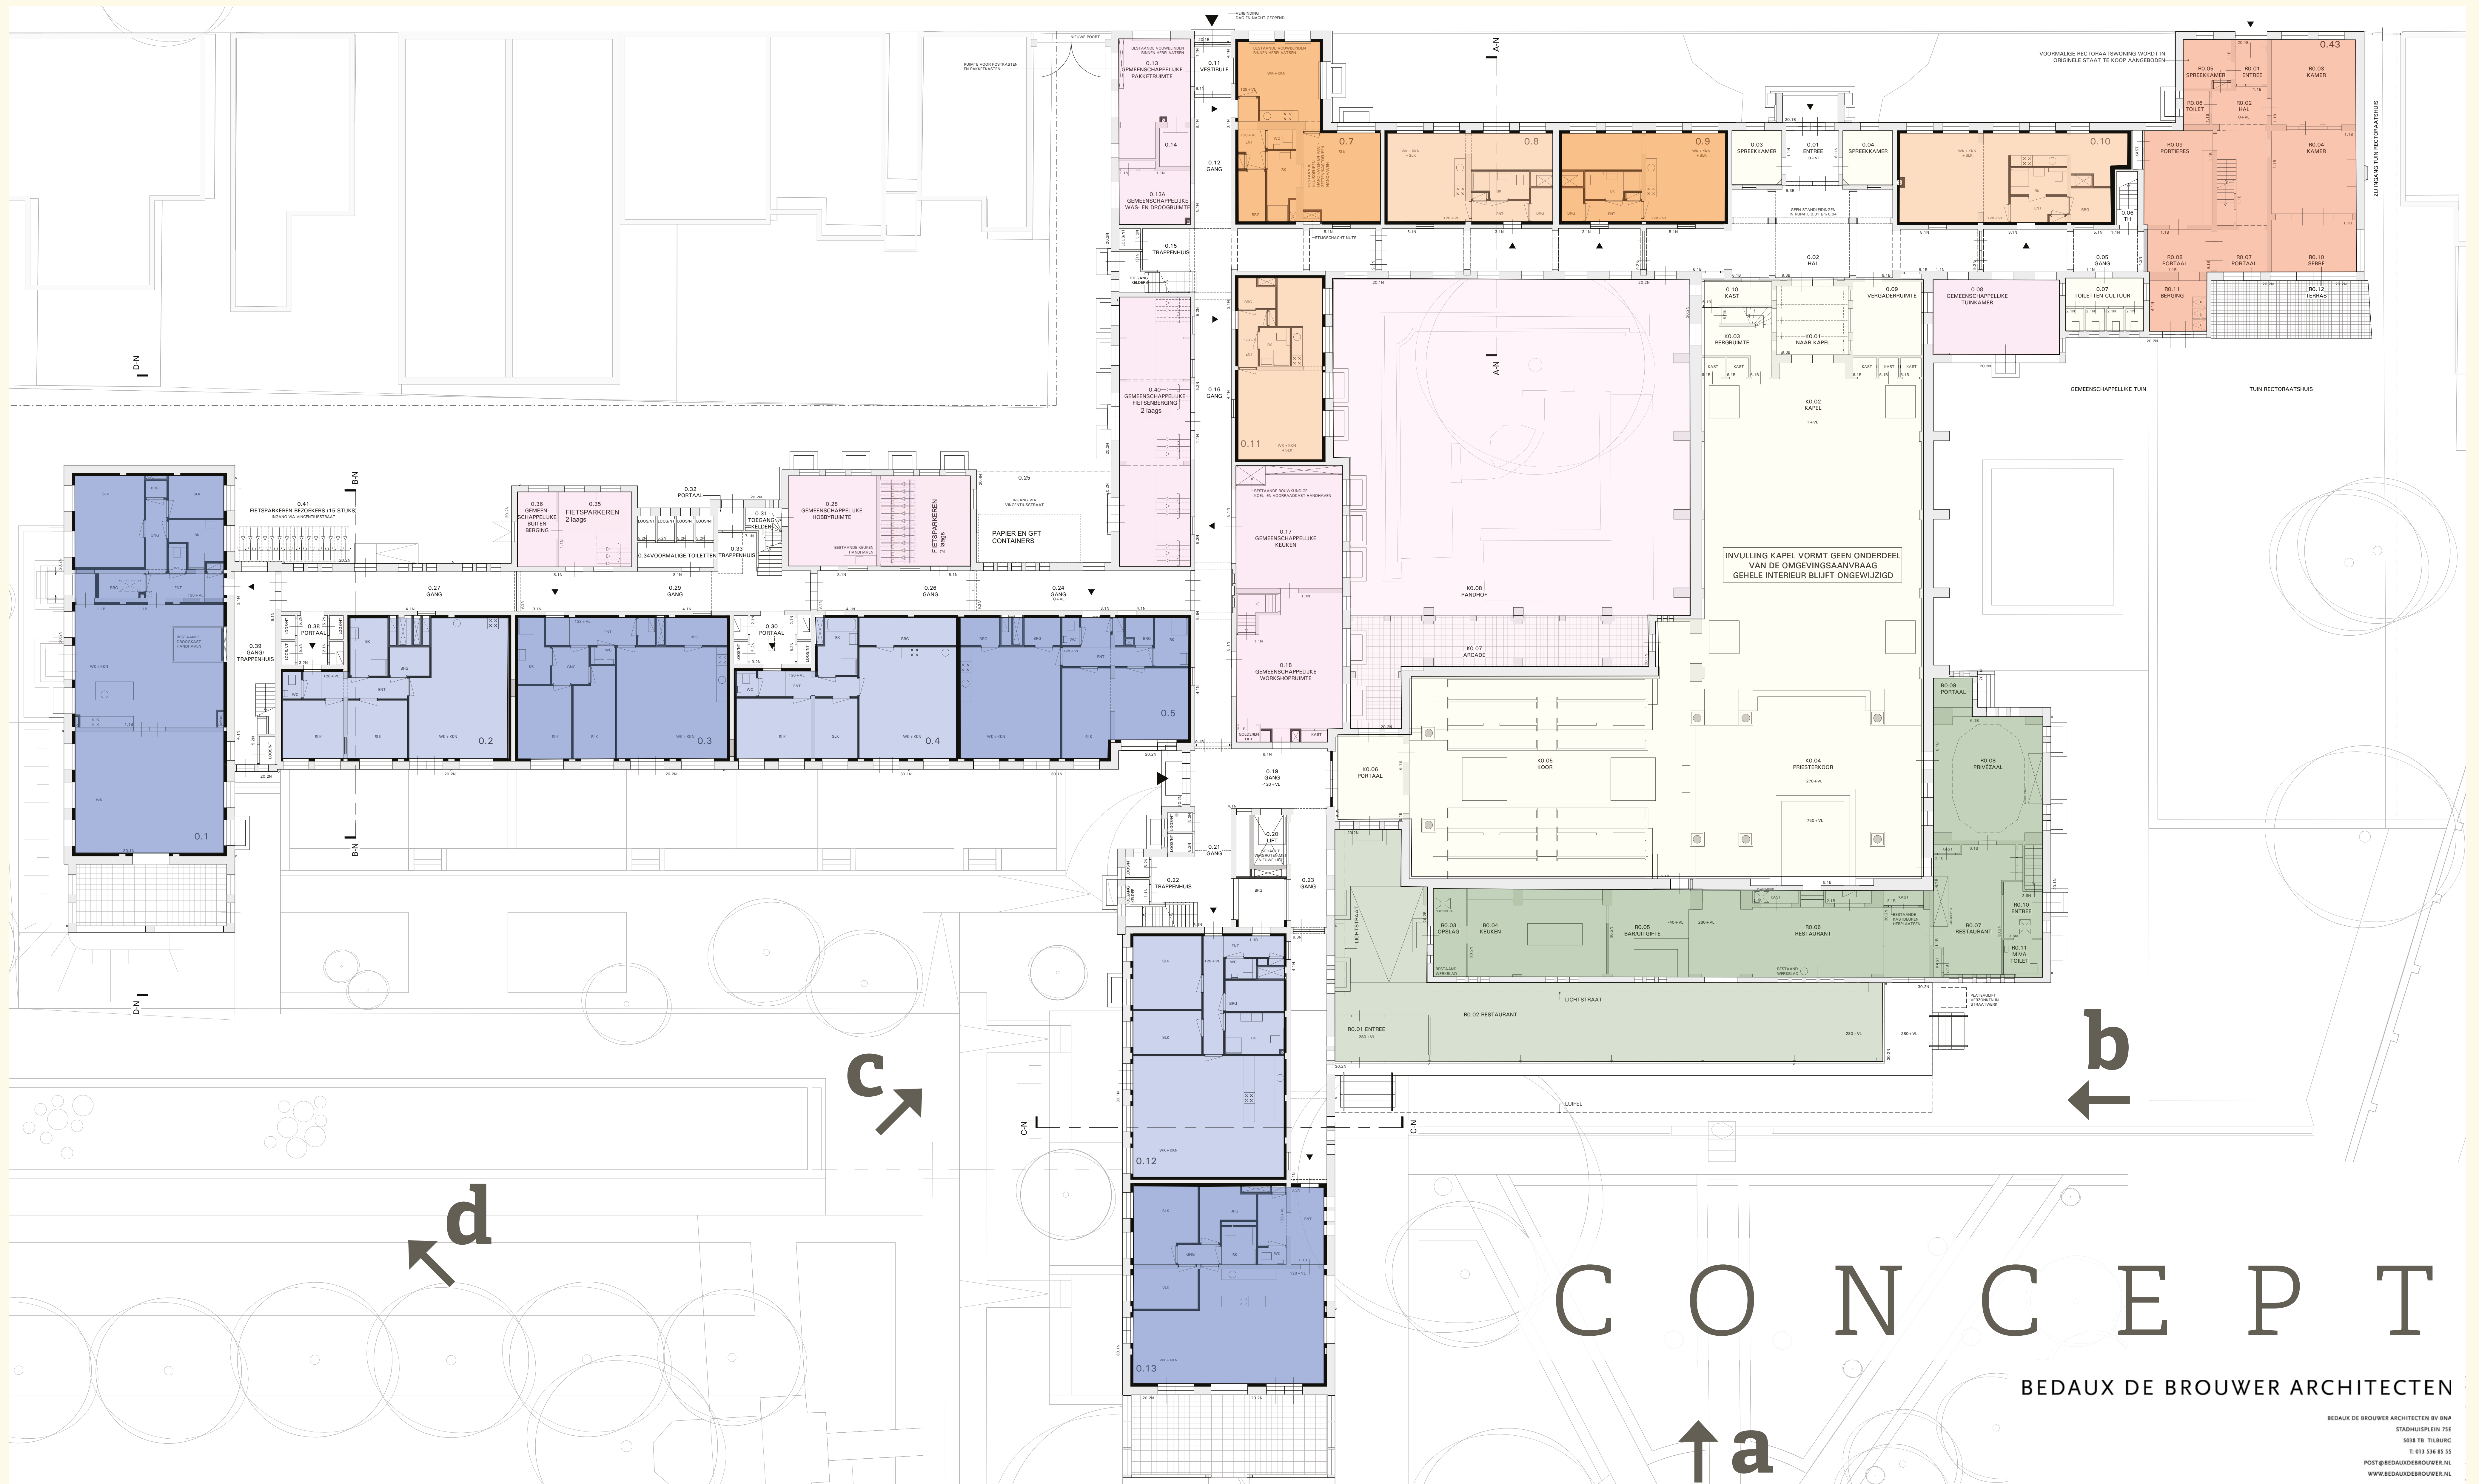


C O N C E P T

BEDAUX DE BROUWER ARCHITECTEN

BEDAUX DE BROUWER ARCHITECTEN BV BNA
STADHUISPLEIN 75E
5038 TB TILBURG
T: 013 536 85 55
POST@BEDAUXDEBROUWER.NL
WWW.BEDAUXDEBROUWER.NL


2 Klooster Mariadal eerste verdieping

Hortus conclusus - Wending naar een nieuwe wereld

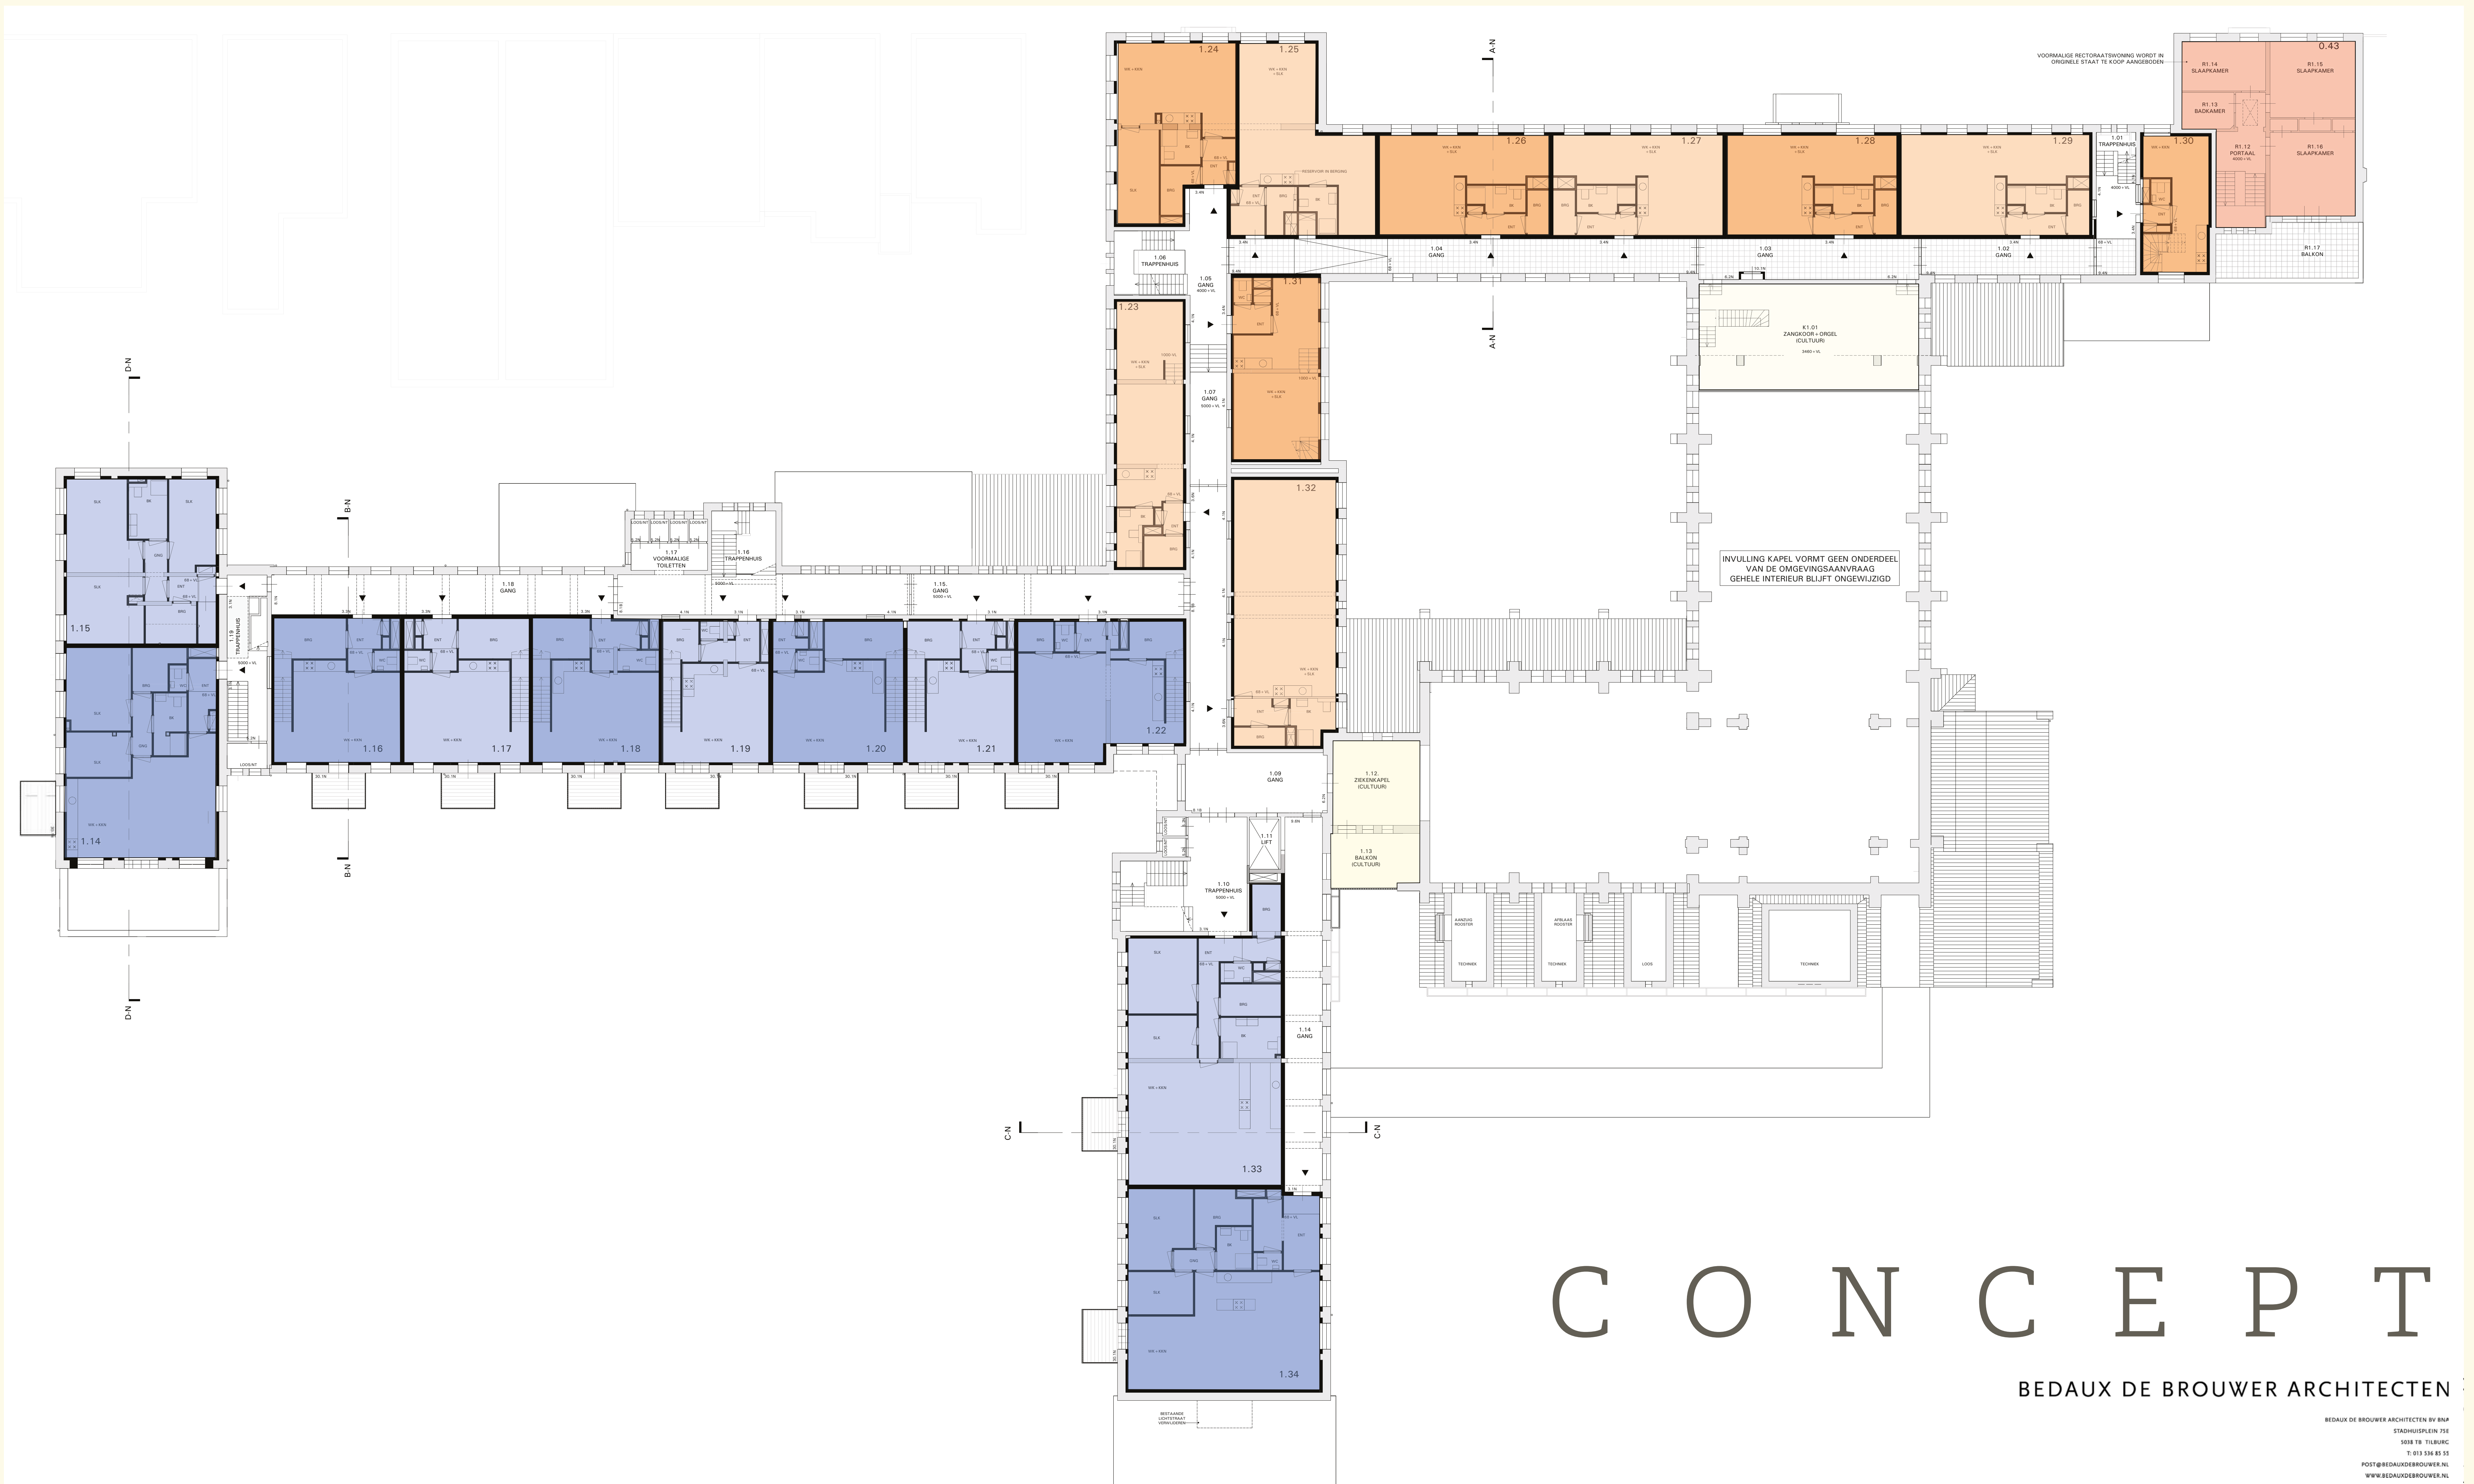

2 Klooster Mariadal tweede verdieping

Hortus conclusus - Wending naar een nieuwe wereld

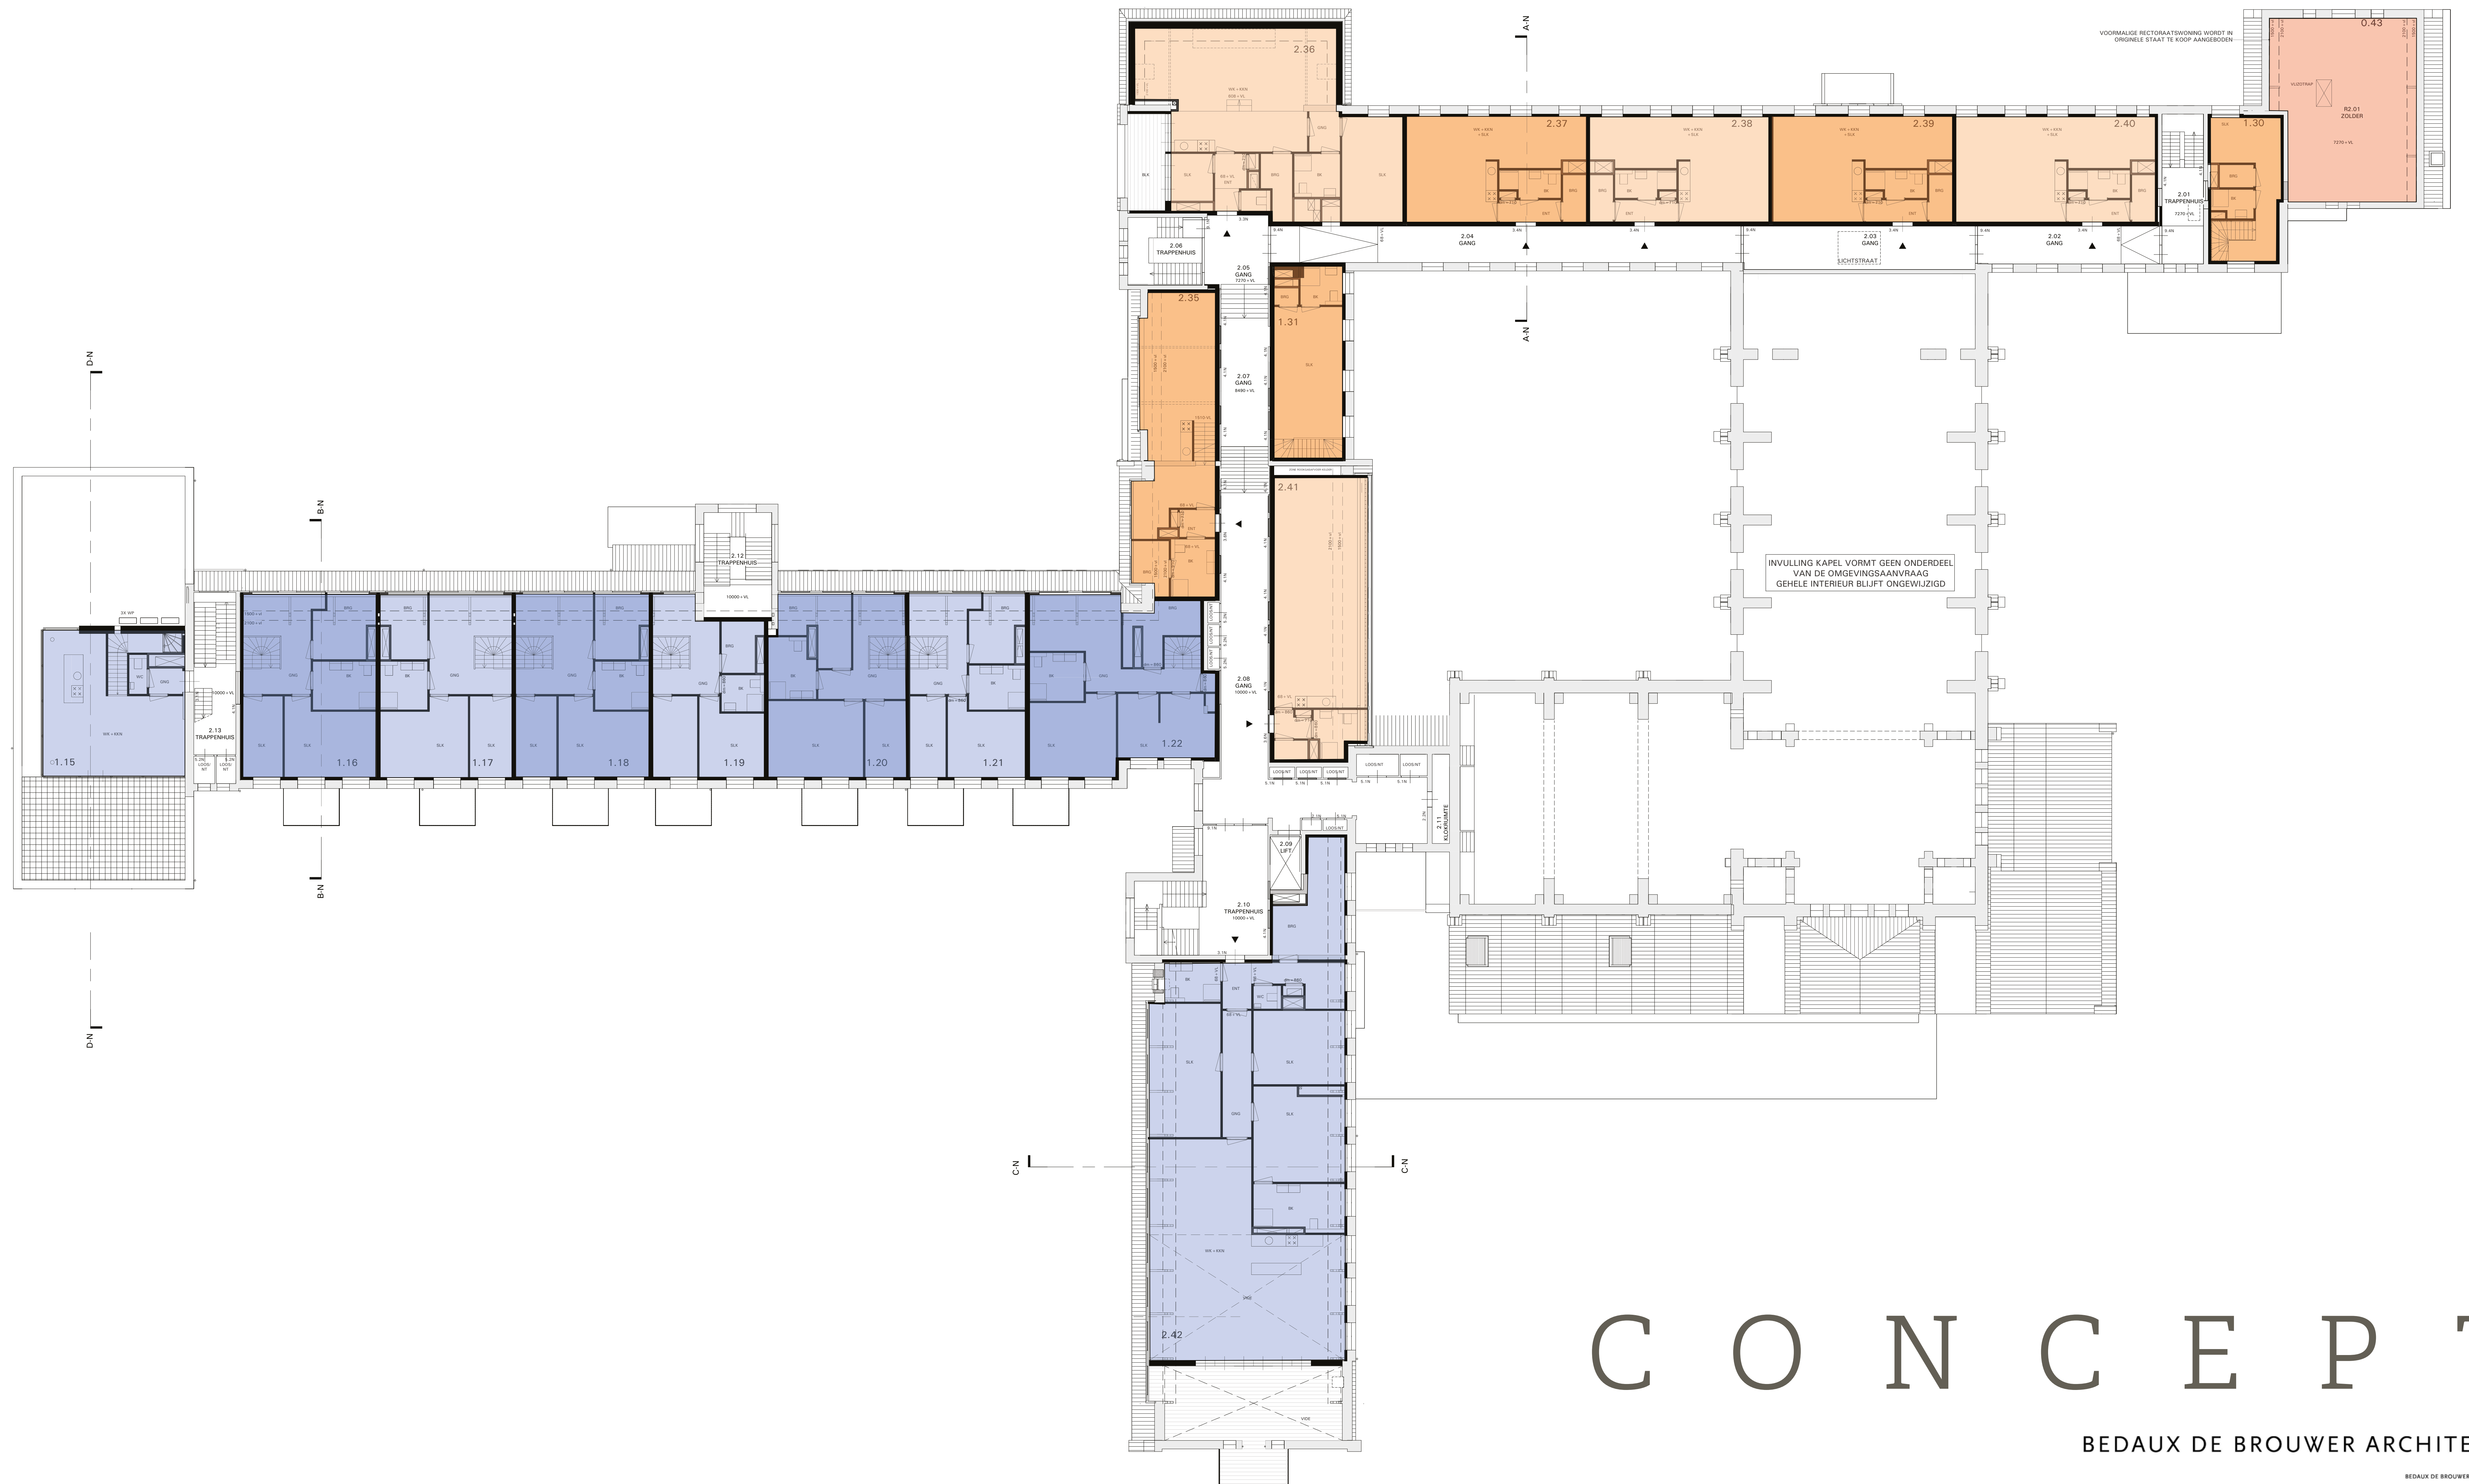


C O N C E P T

BEDAUX DE BROUWER ARCHITECTEN

BEDAUX DE BROUWER ARCHITECTEN BV BNA
STADHUISPLEIN 75E
5038 TB TILBURG
T: 013 536 85 55
POST@BEDAUXDEBROUWER.NL
WWW.BEDAUXDEBROUWER.NL



3 Kloosterhof

Hortus conclusus - Wending naar een nieuwe wereld

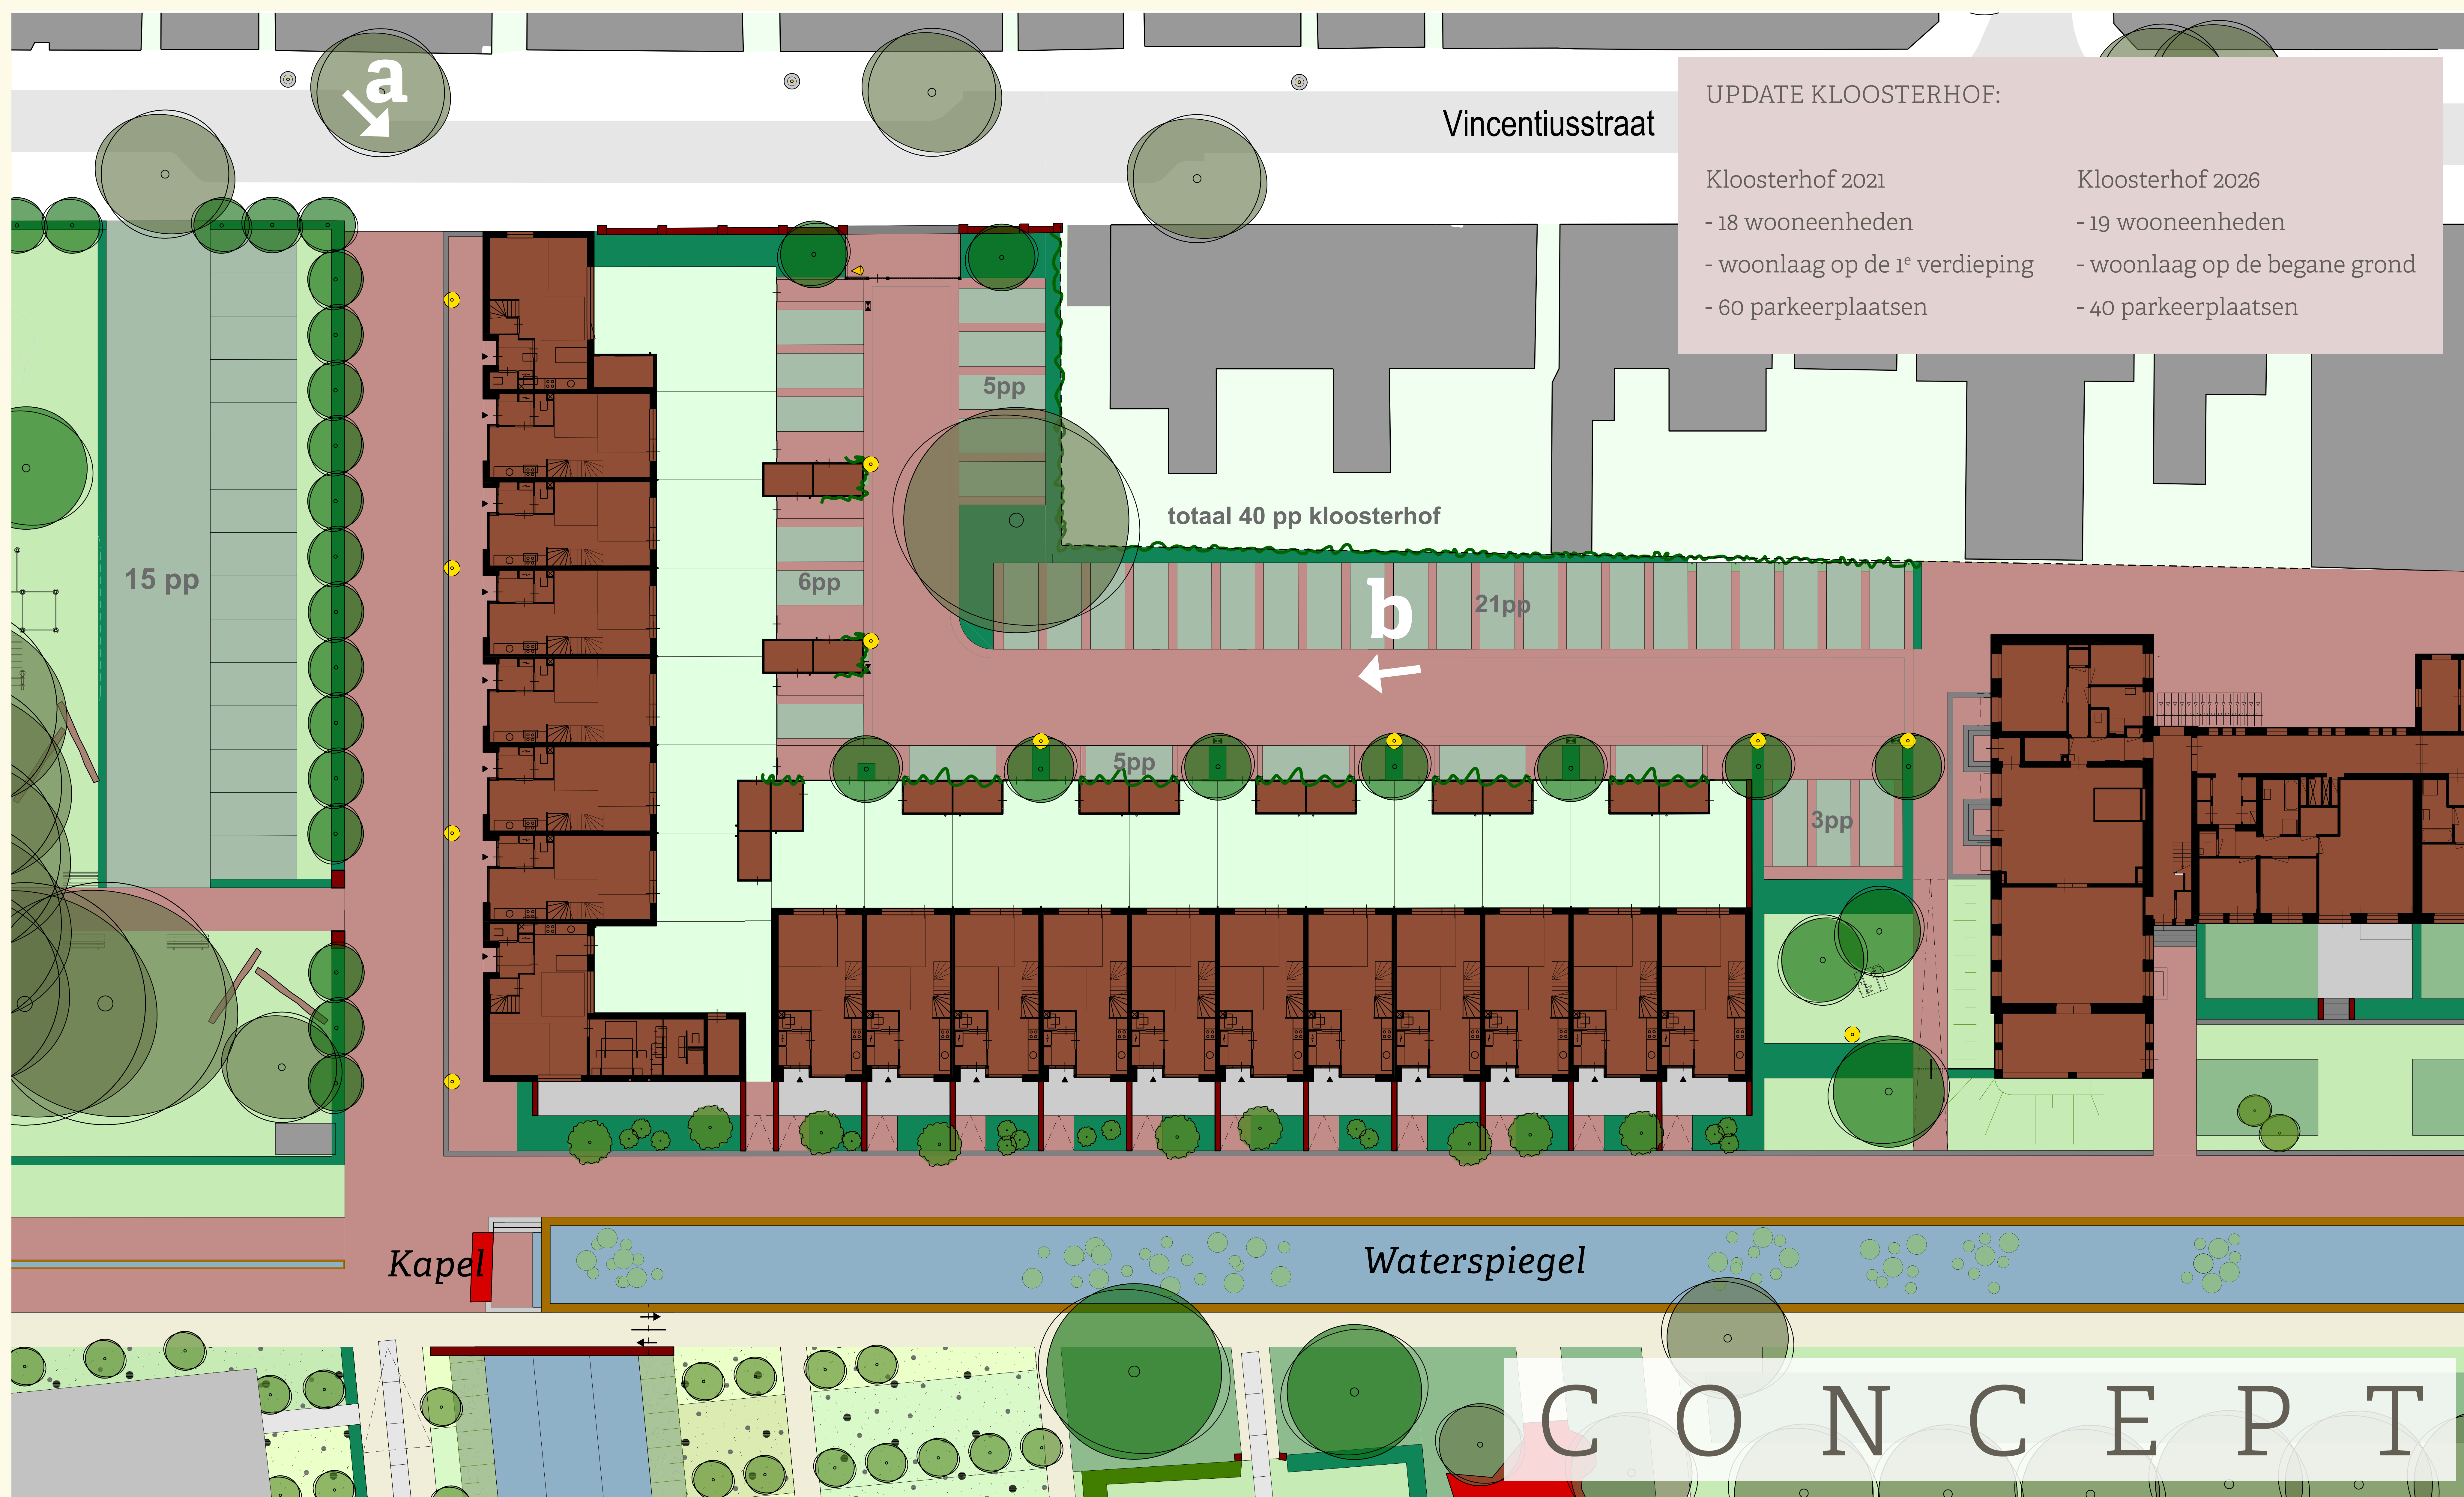


3 Kloosterhof

Hortus conclusus - Wending naar een nieuwe wereld

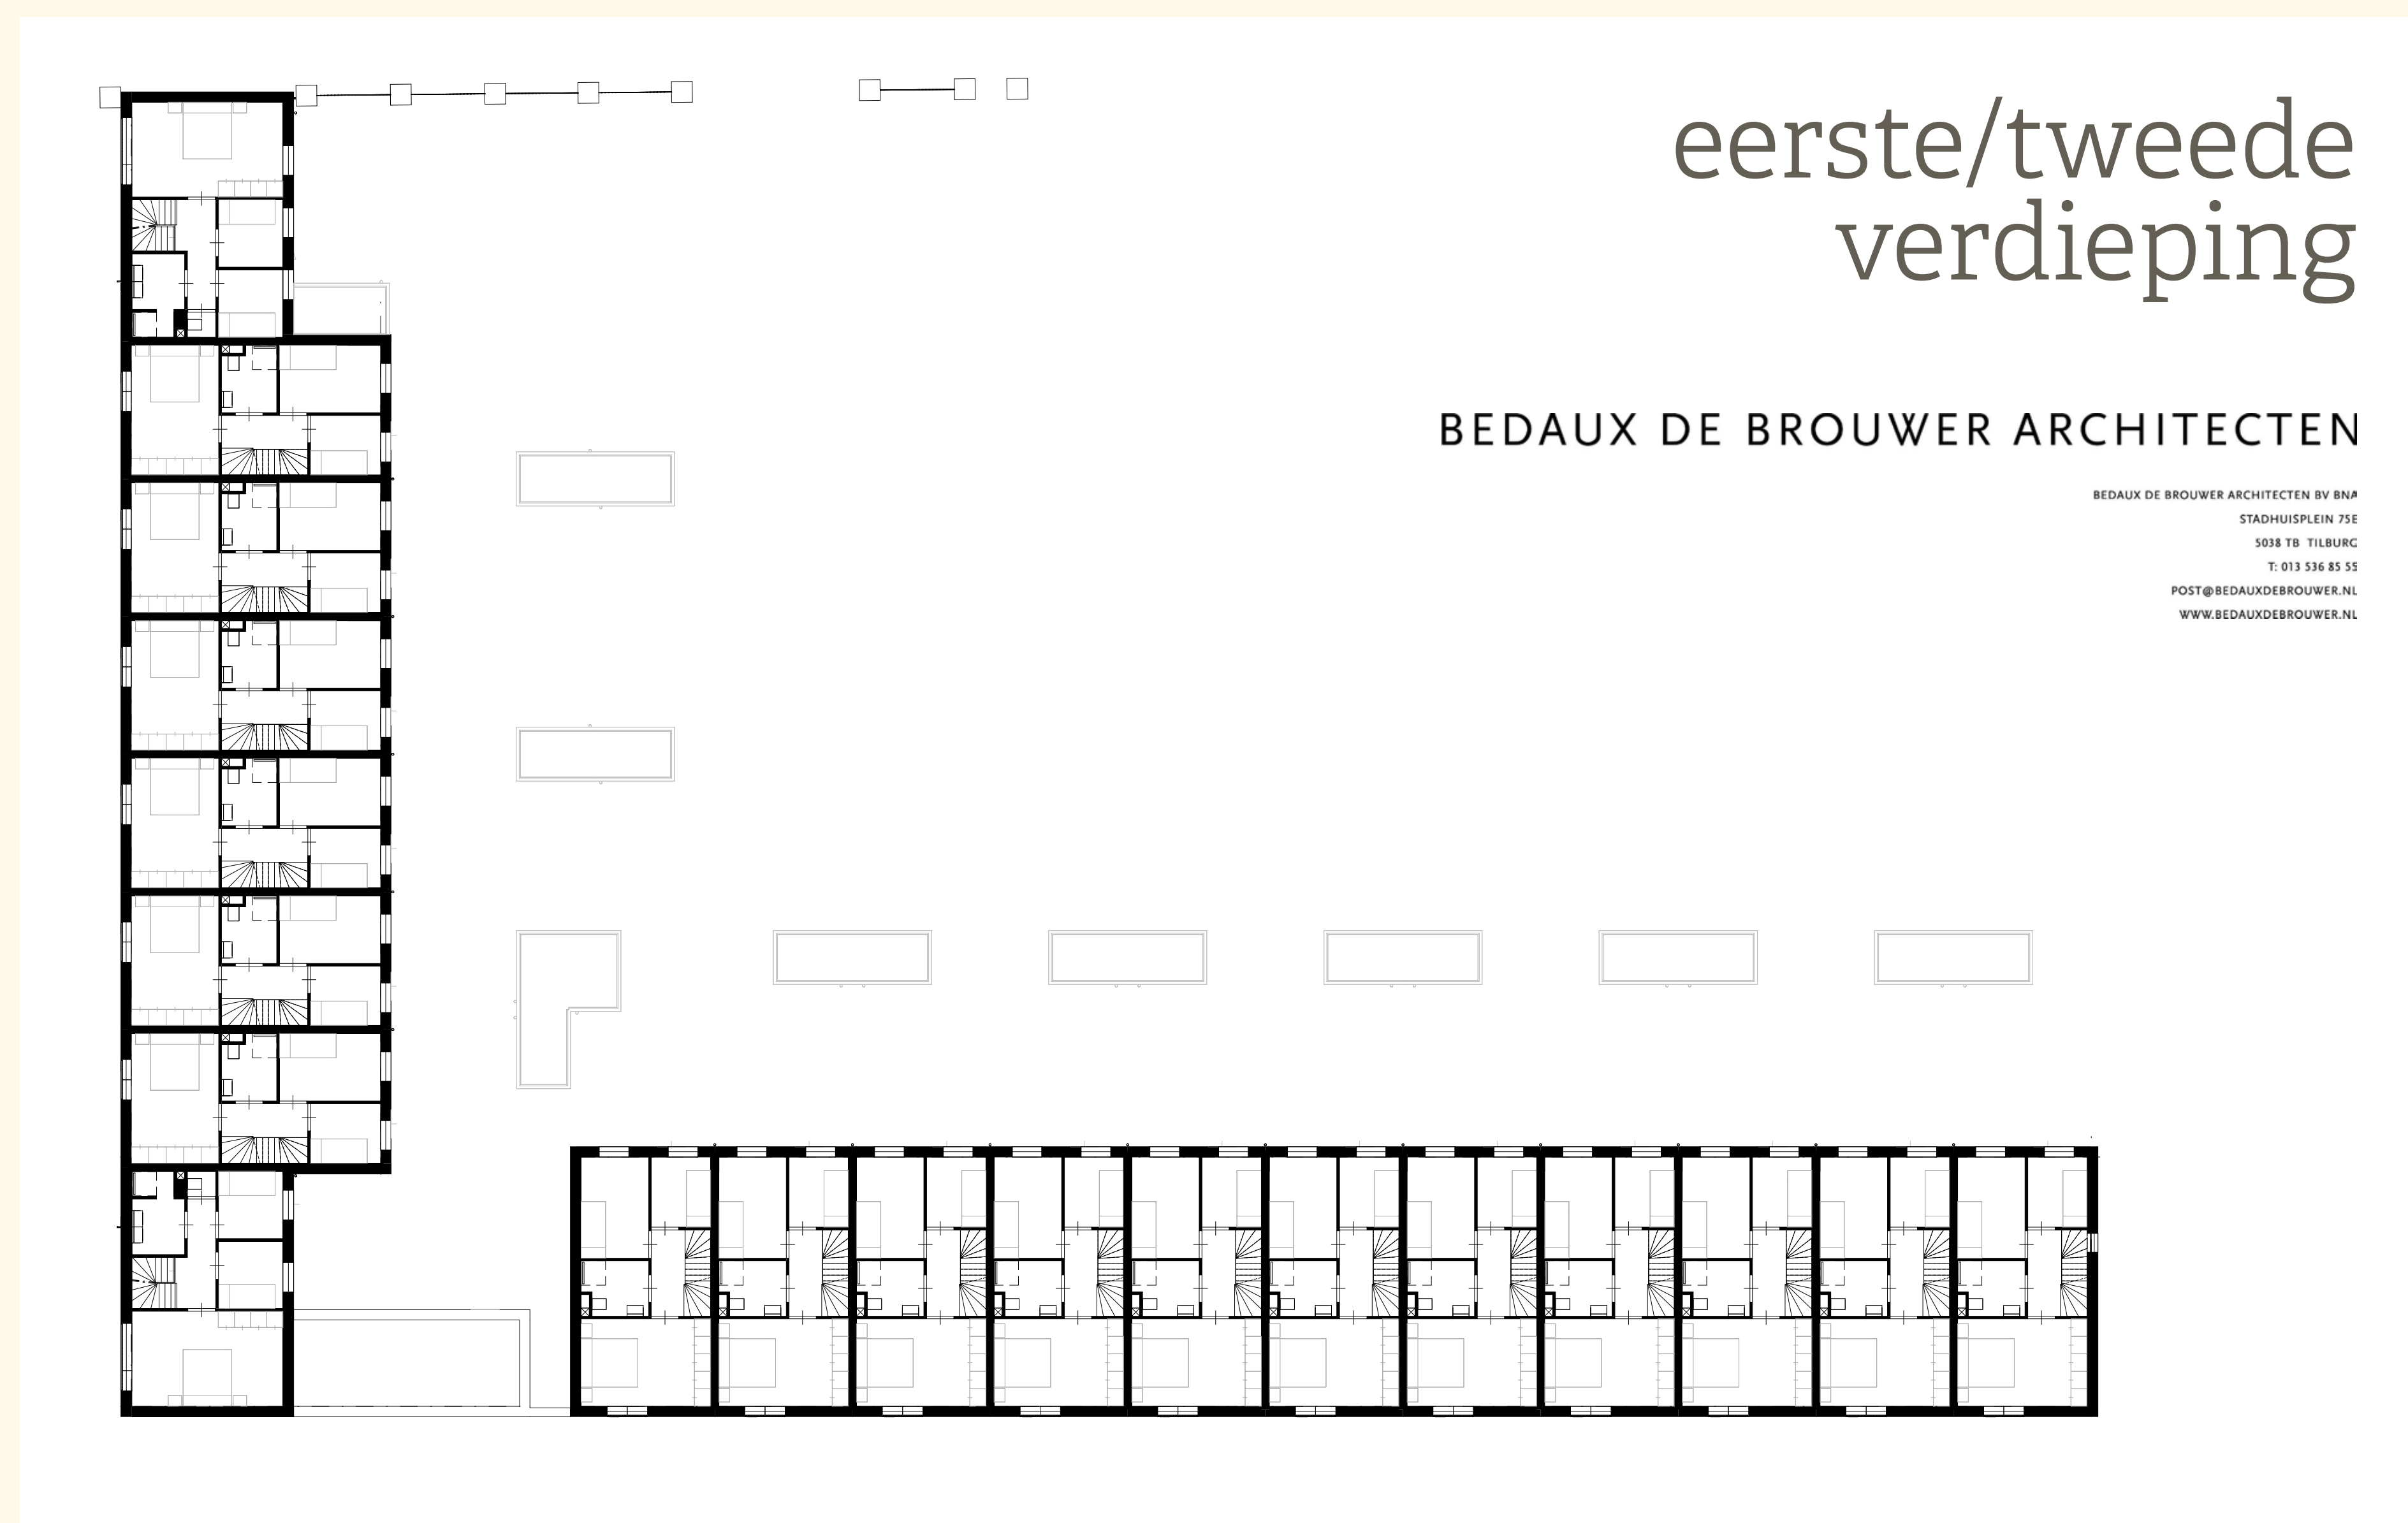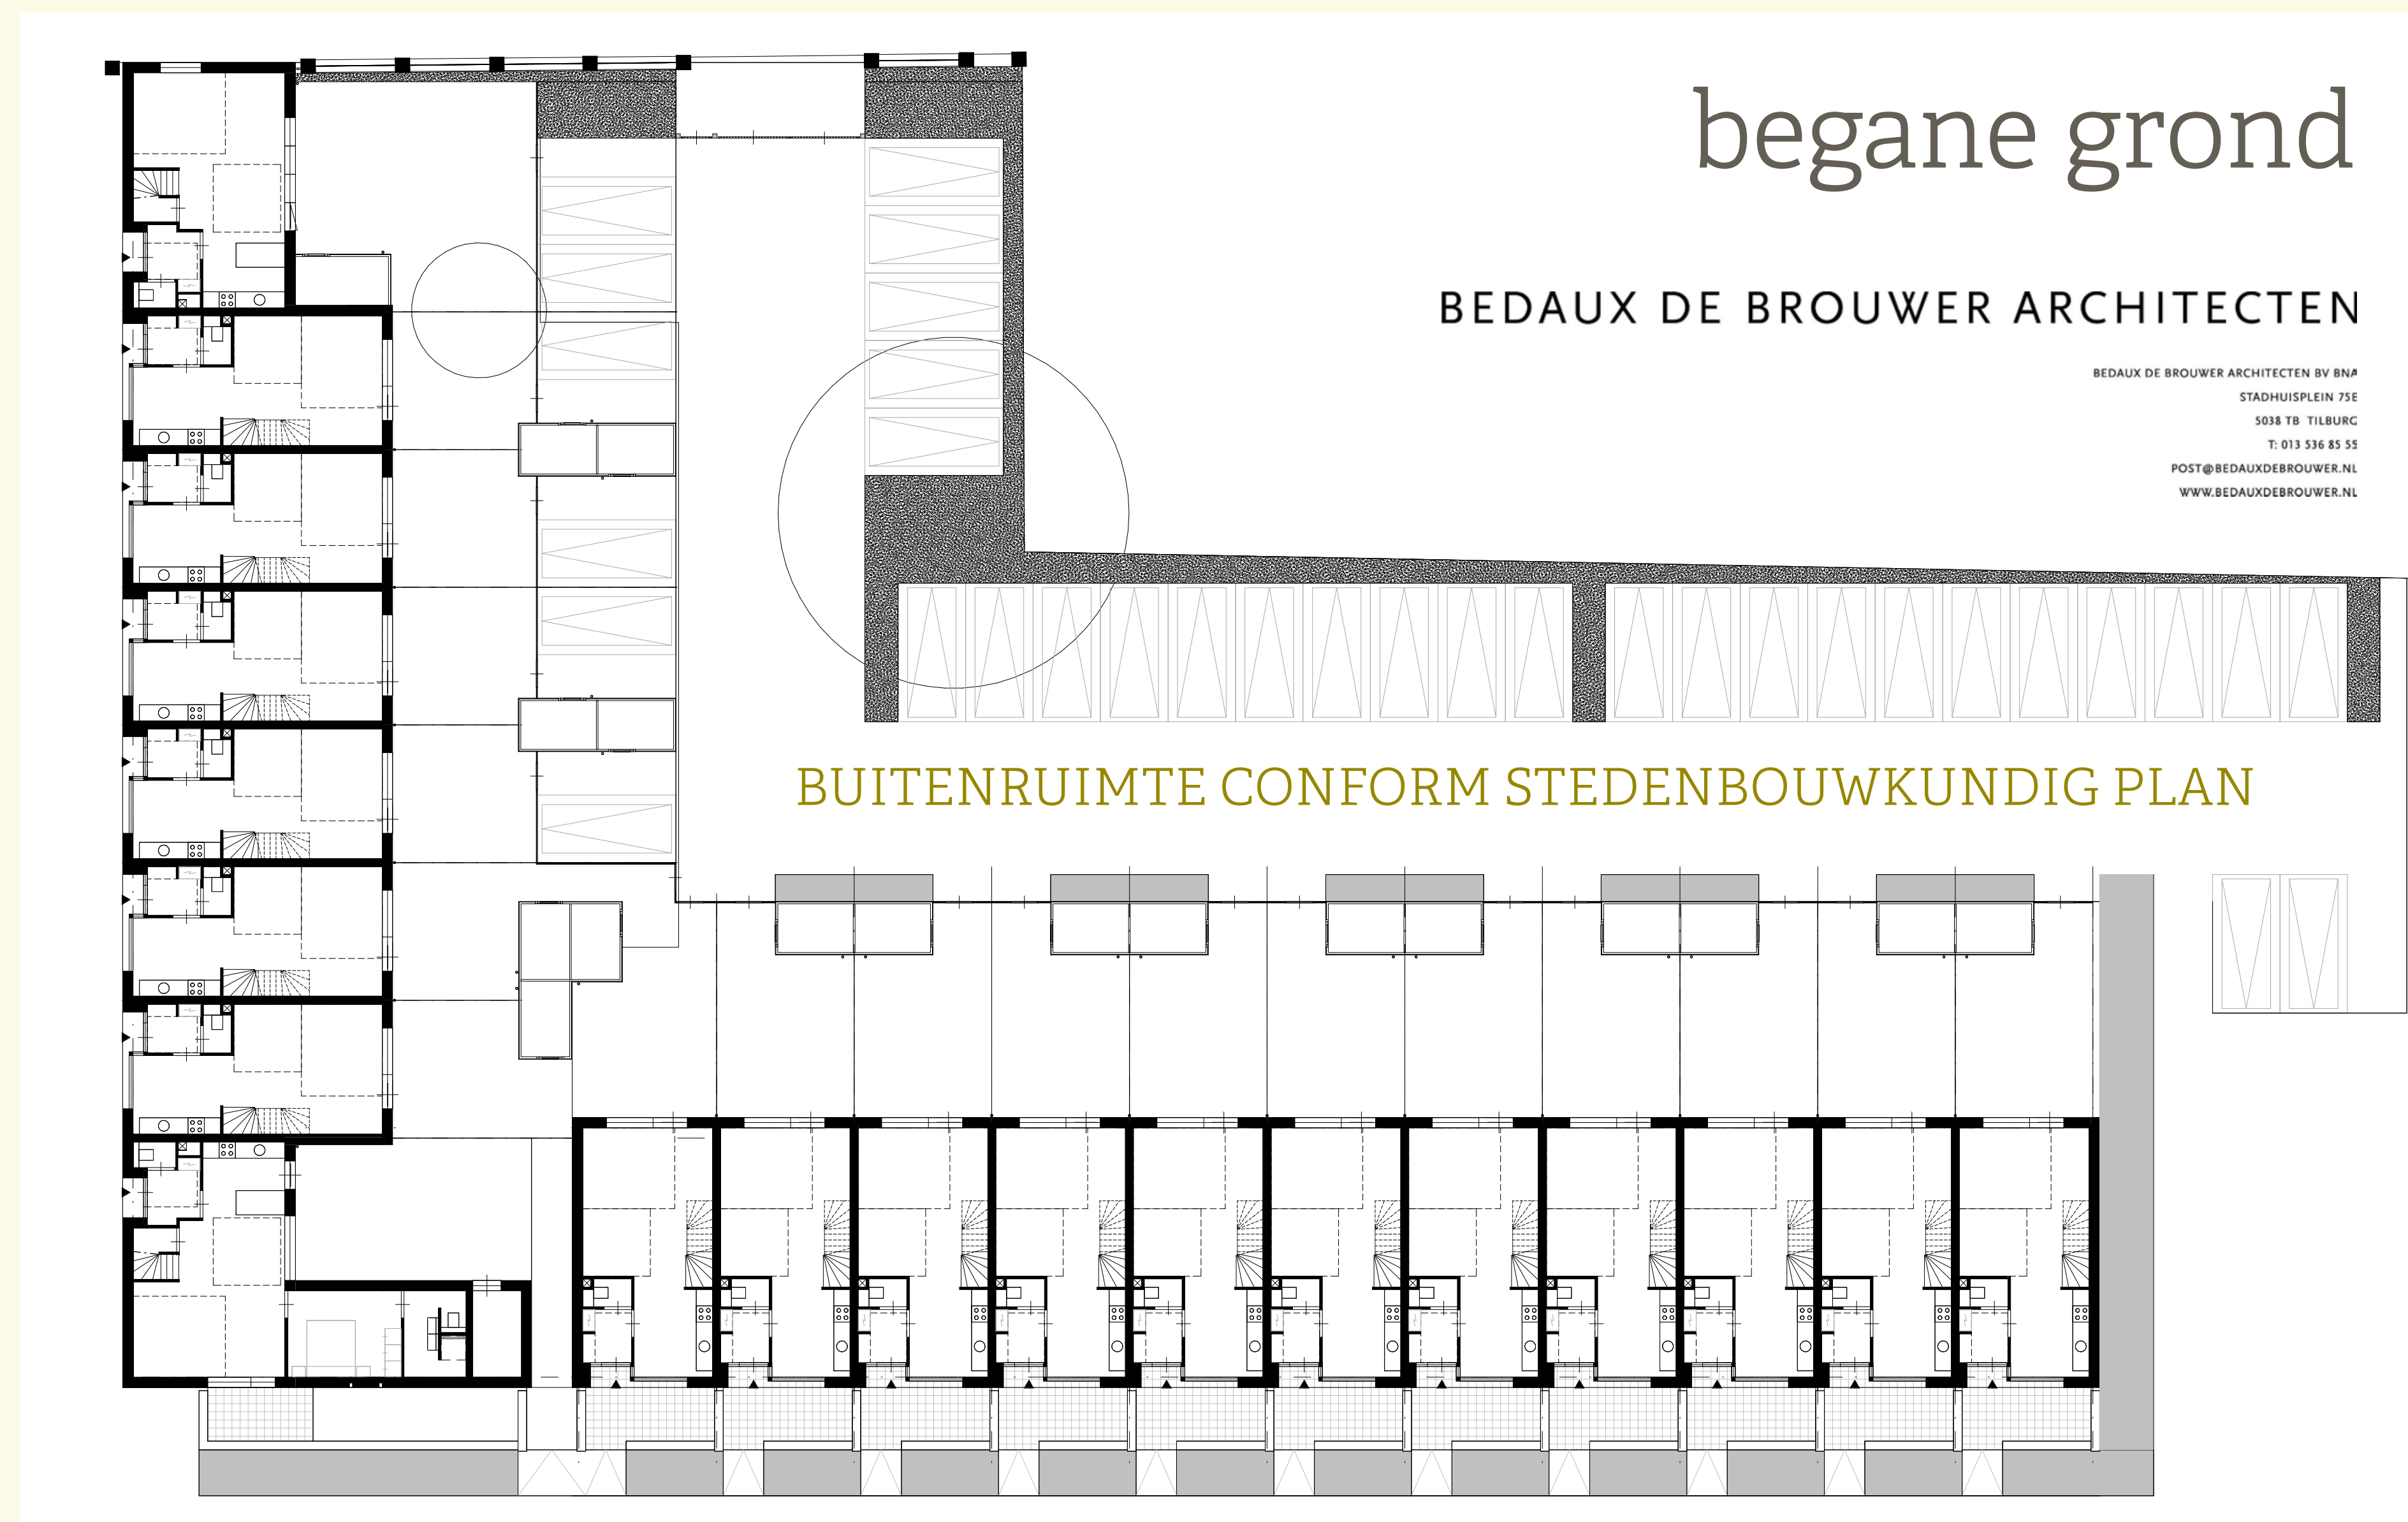

4 Tuin Mariadal

Hortus conclusus - Wending naar een nieuwe wereld

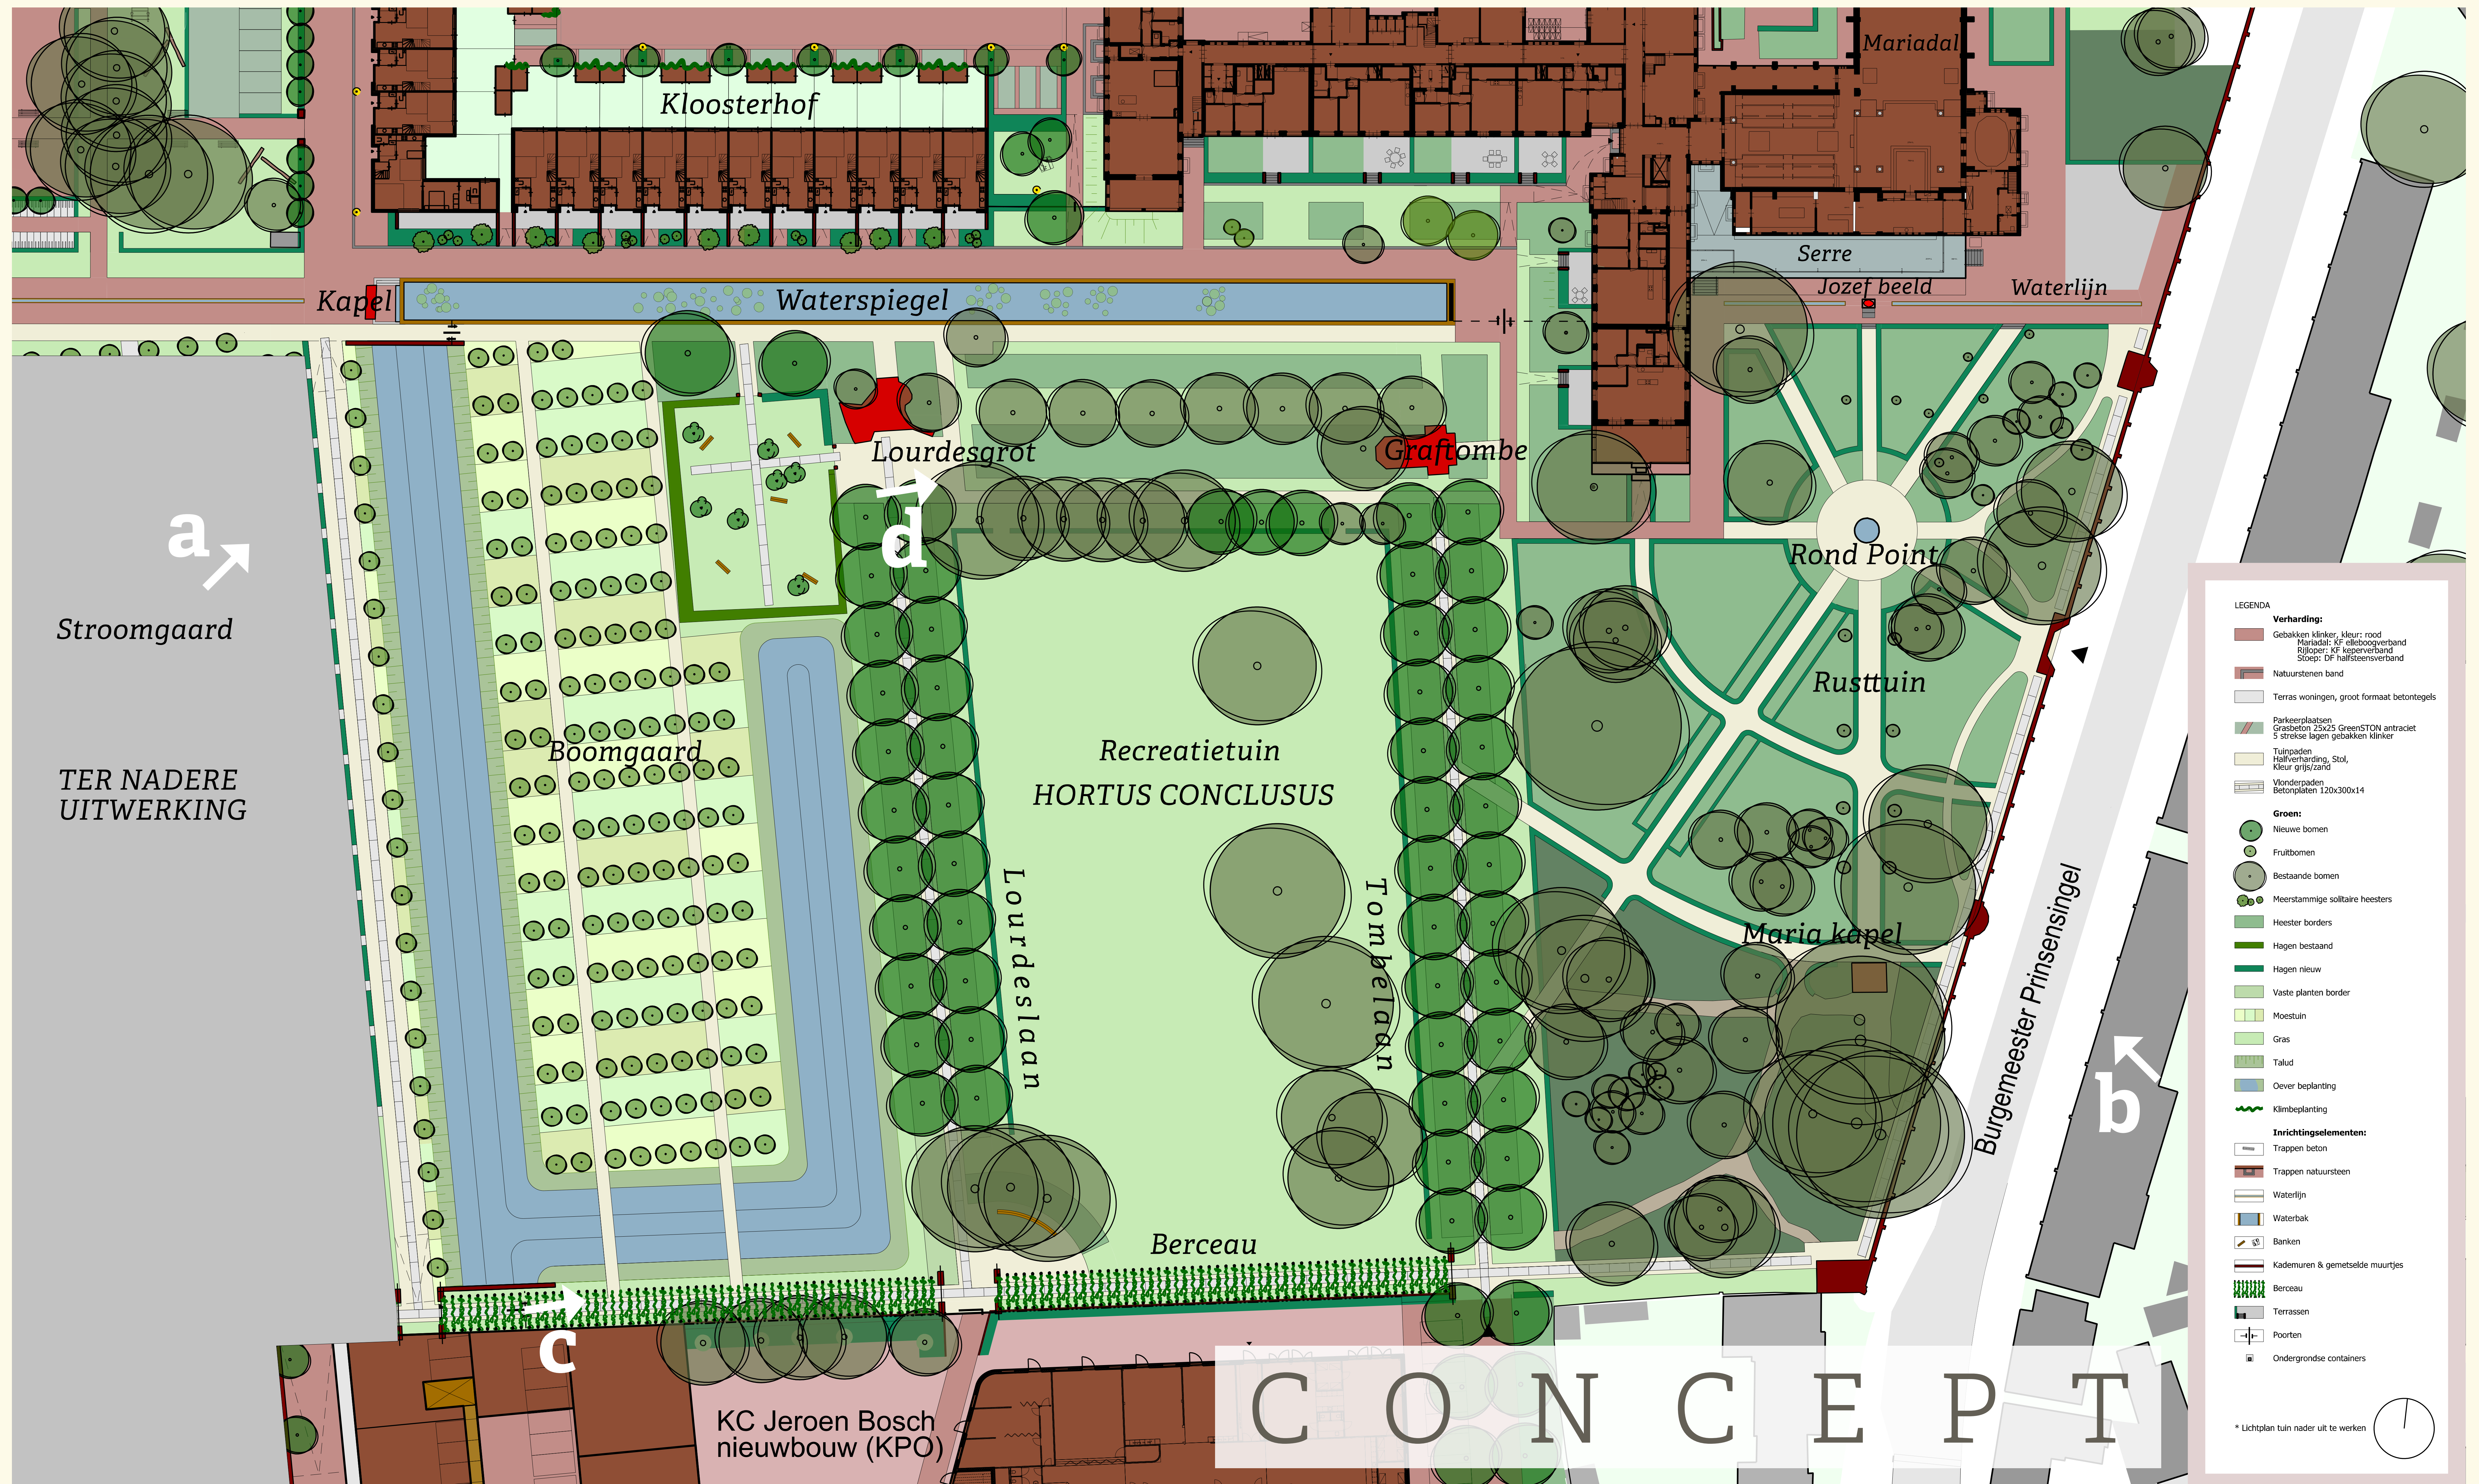


4 Tuin Mariadal artistimpressies


Hortus conclusus - Wending naar een nieuwe wereld



5 Plangebieden Mariastede, Stroomgaard en Oase

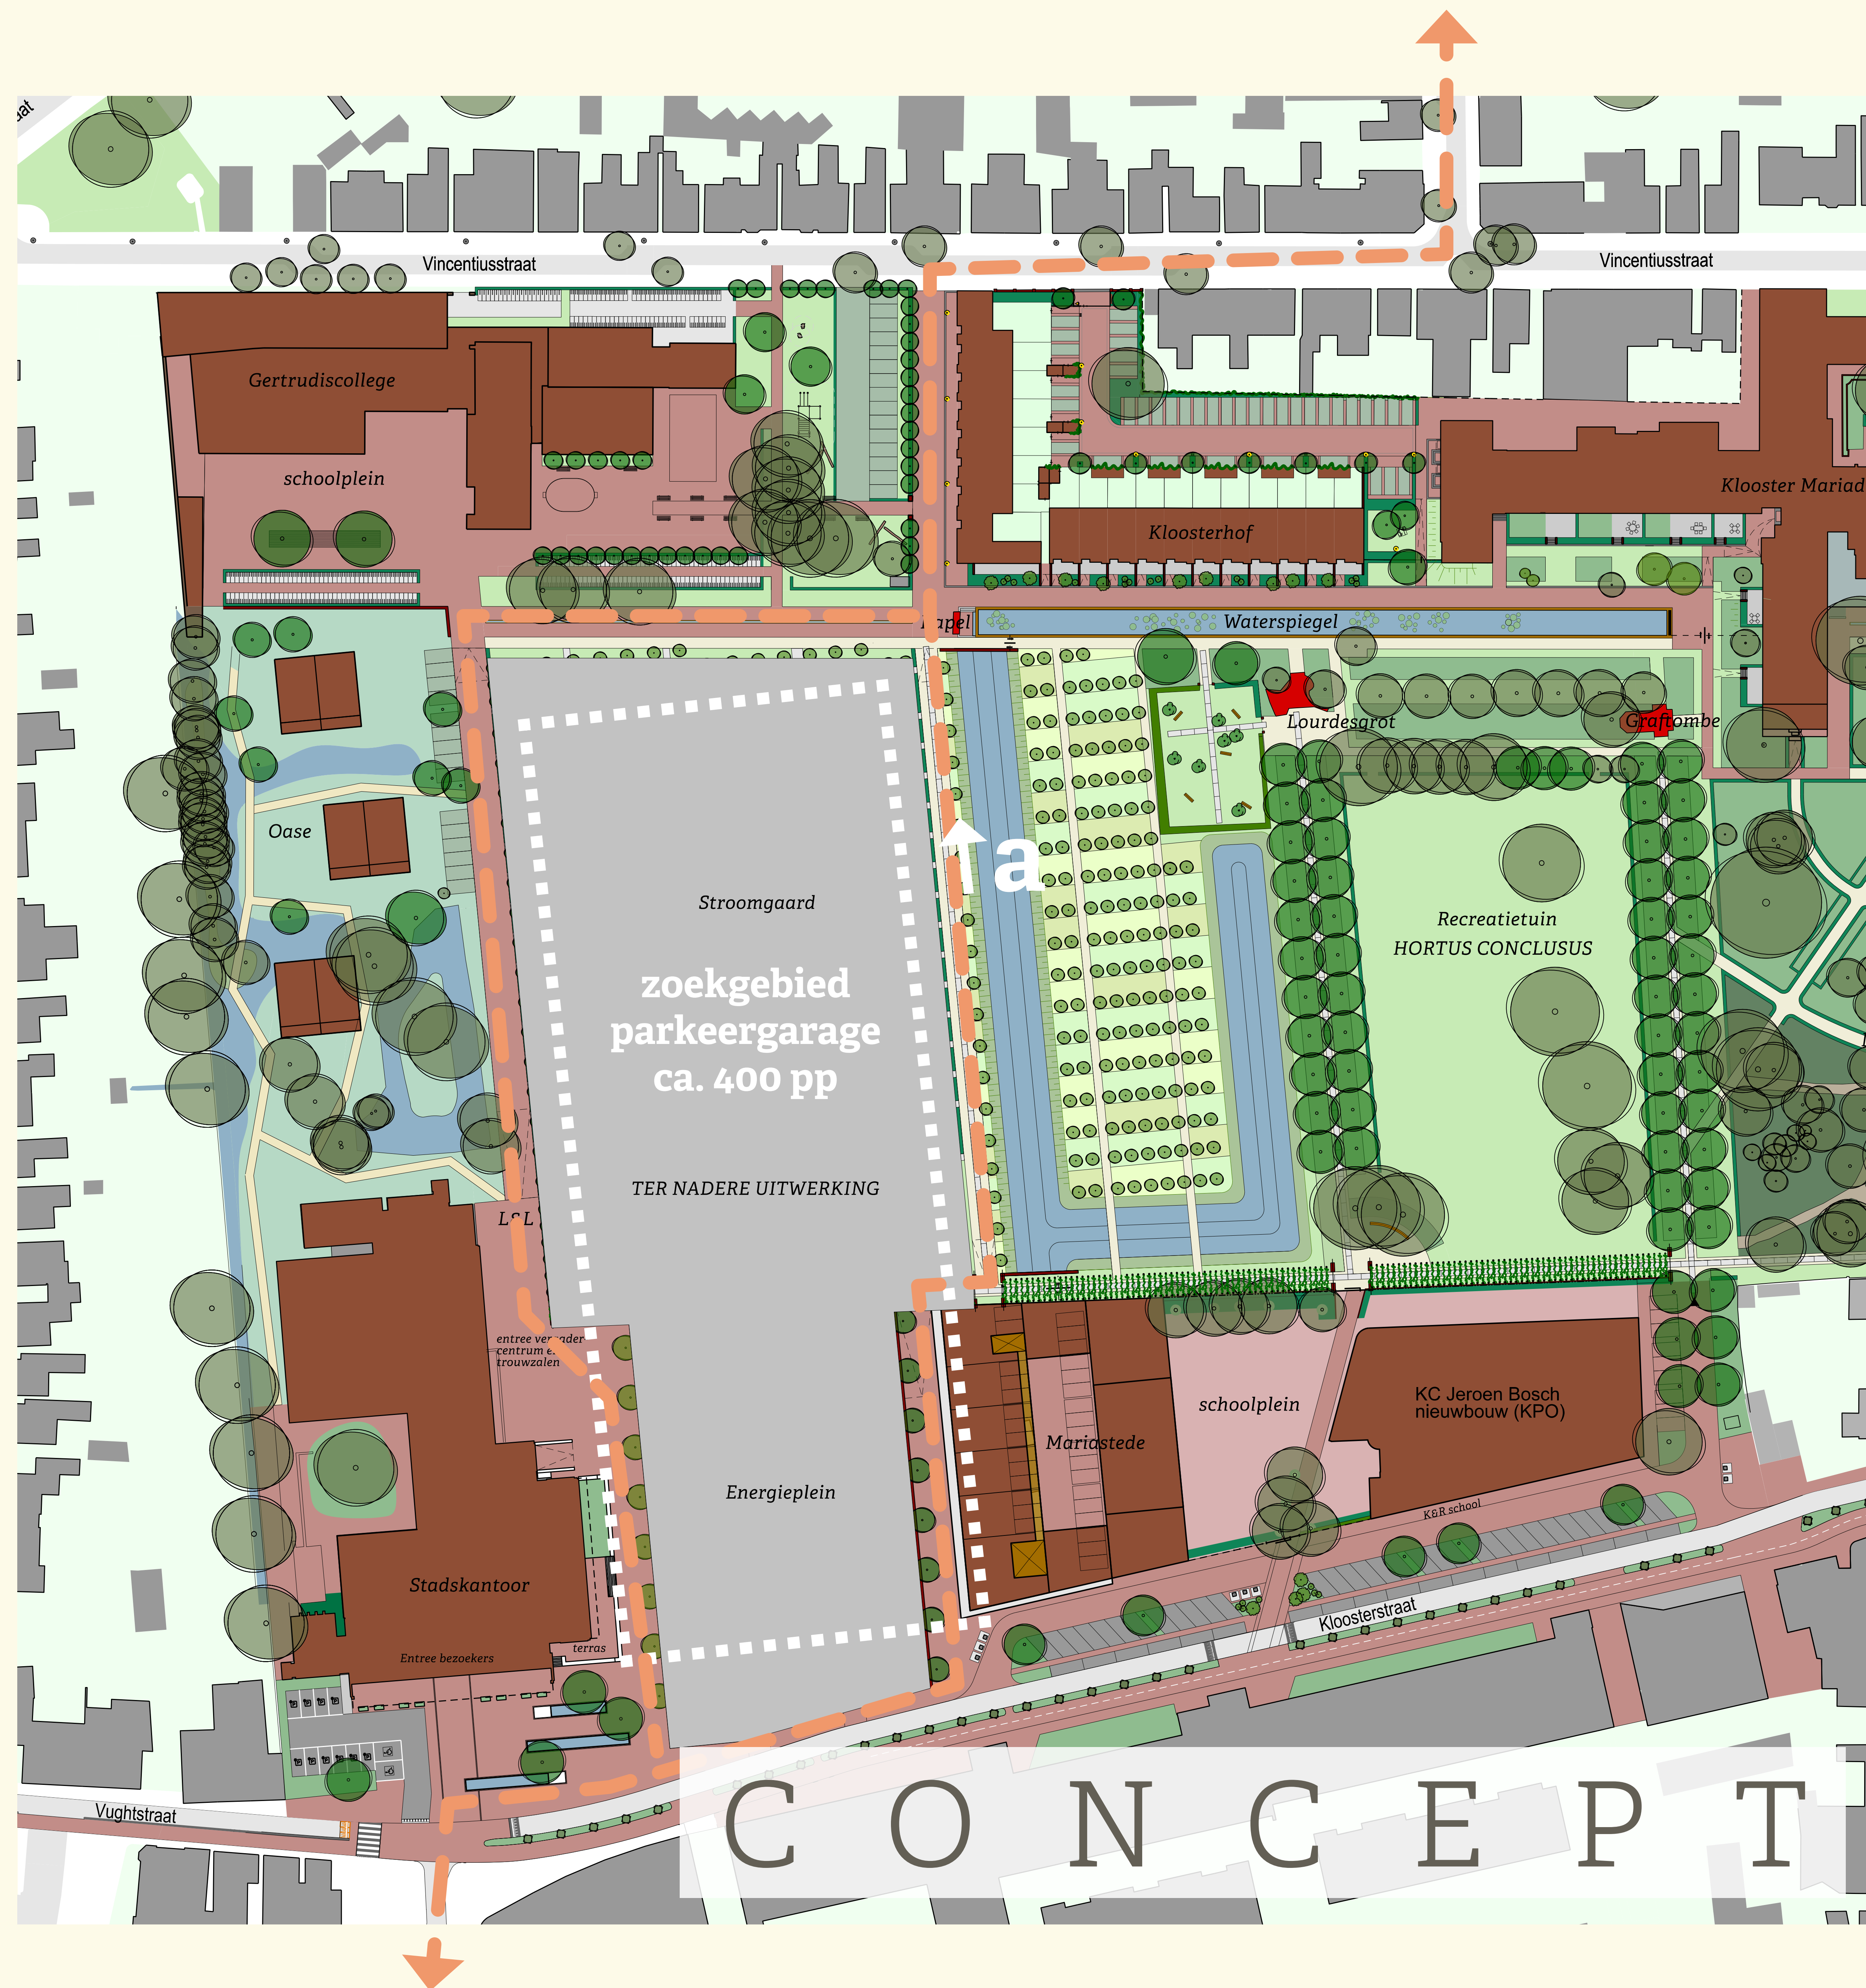

Hortus conclusus - Wending naar een nieuwe wereld

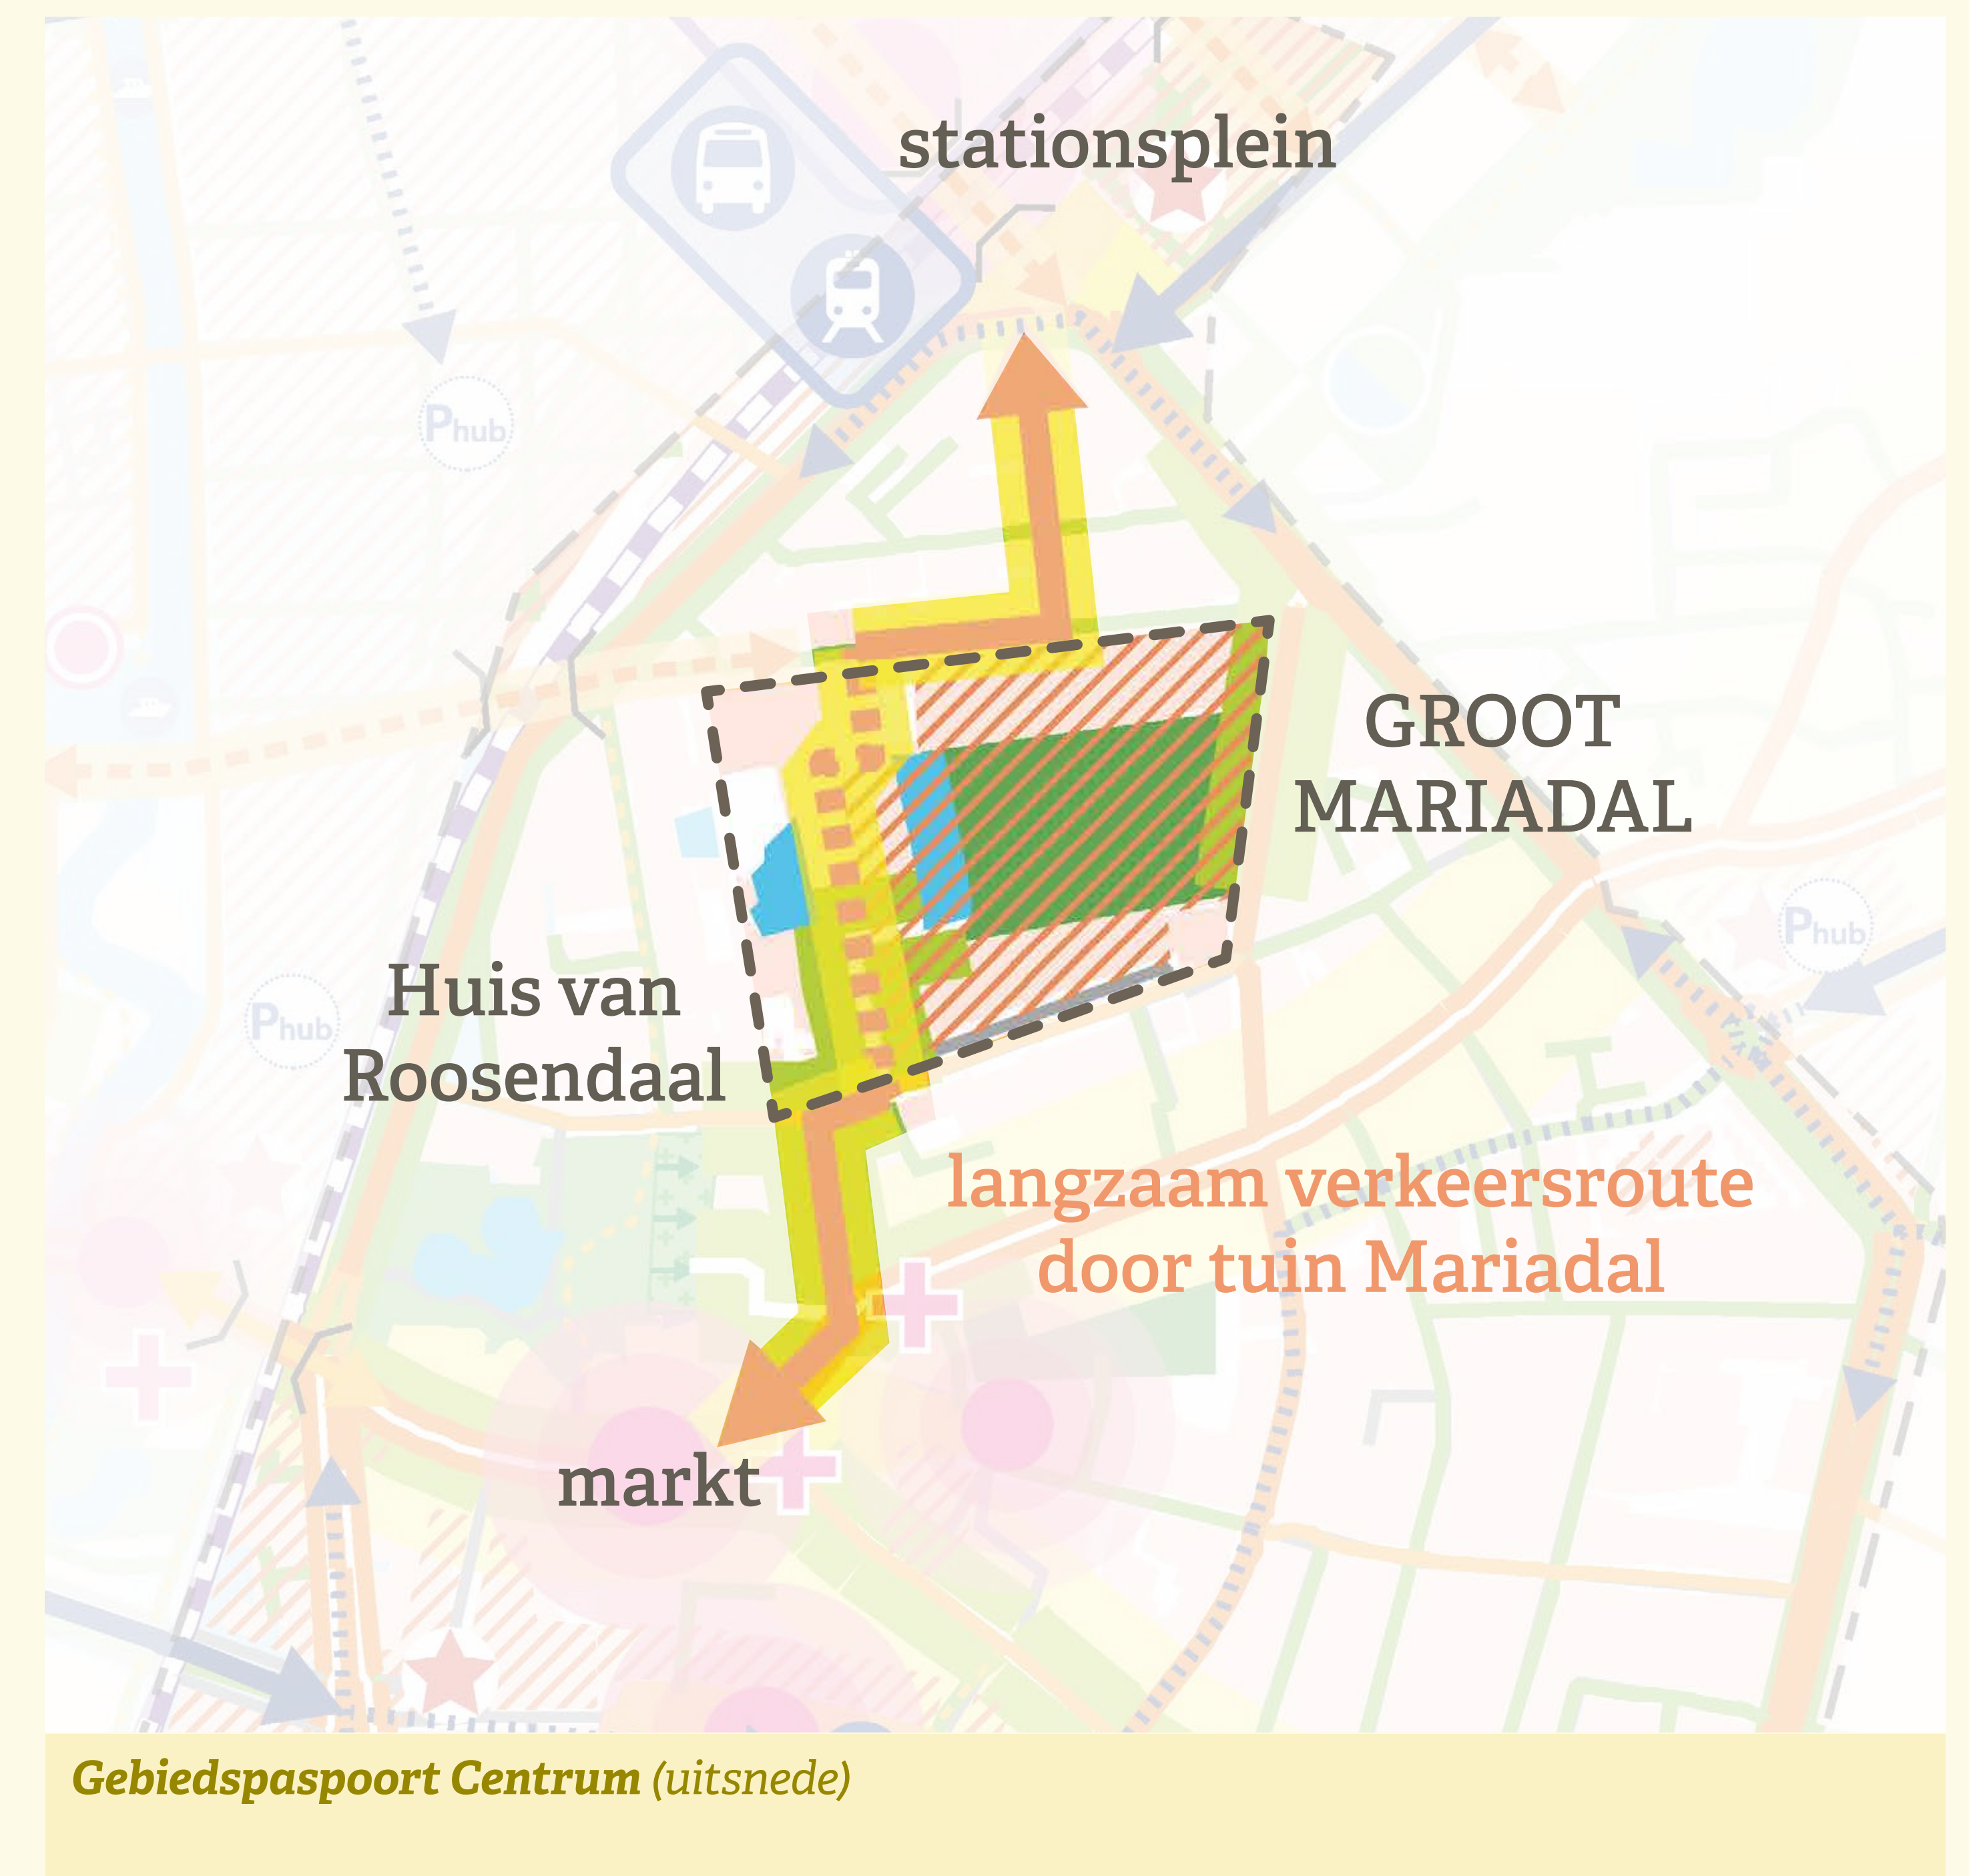


Artistimpressie langzaam verkeersroute door tuin Mariadal

6 Kloosterstraat & 1 KC Jeroen Bosch nieuwbouw (KPO)

Hortus conclusus - Wending naar een nieuwe wereld

Als **bewoner van de Kloosterstraat** wordt u uitgenodigd voor een apart informatietraject met betrekking tot het ontwerp van het gebied grenzend aan de Kloosterstraat.

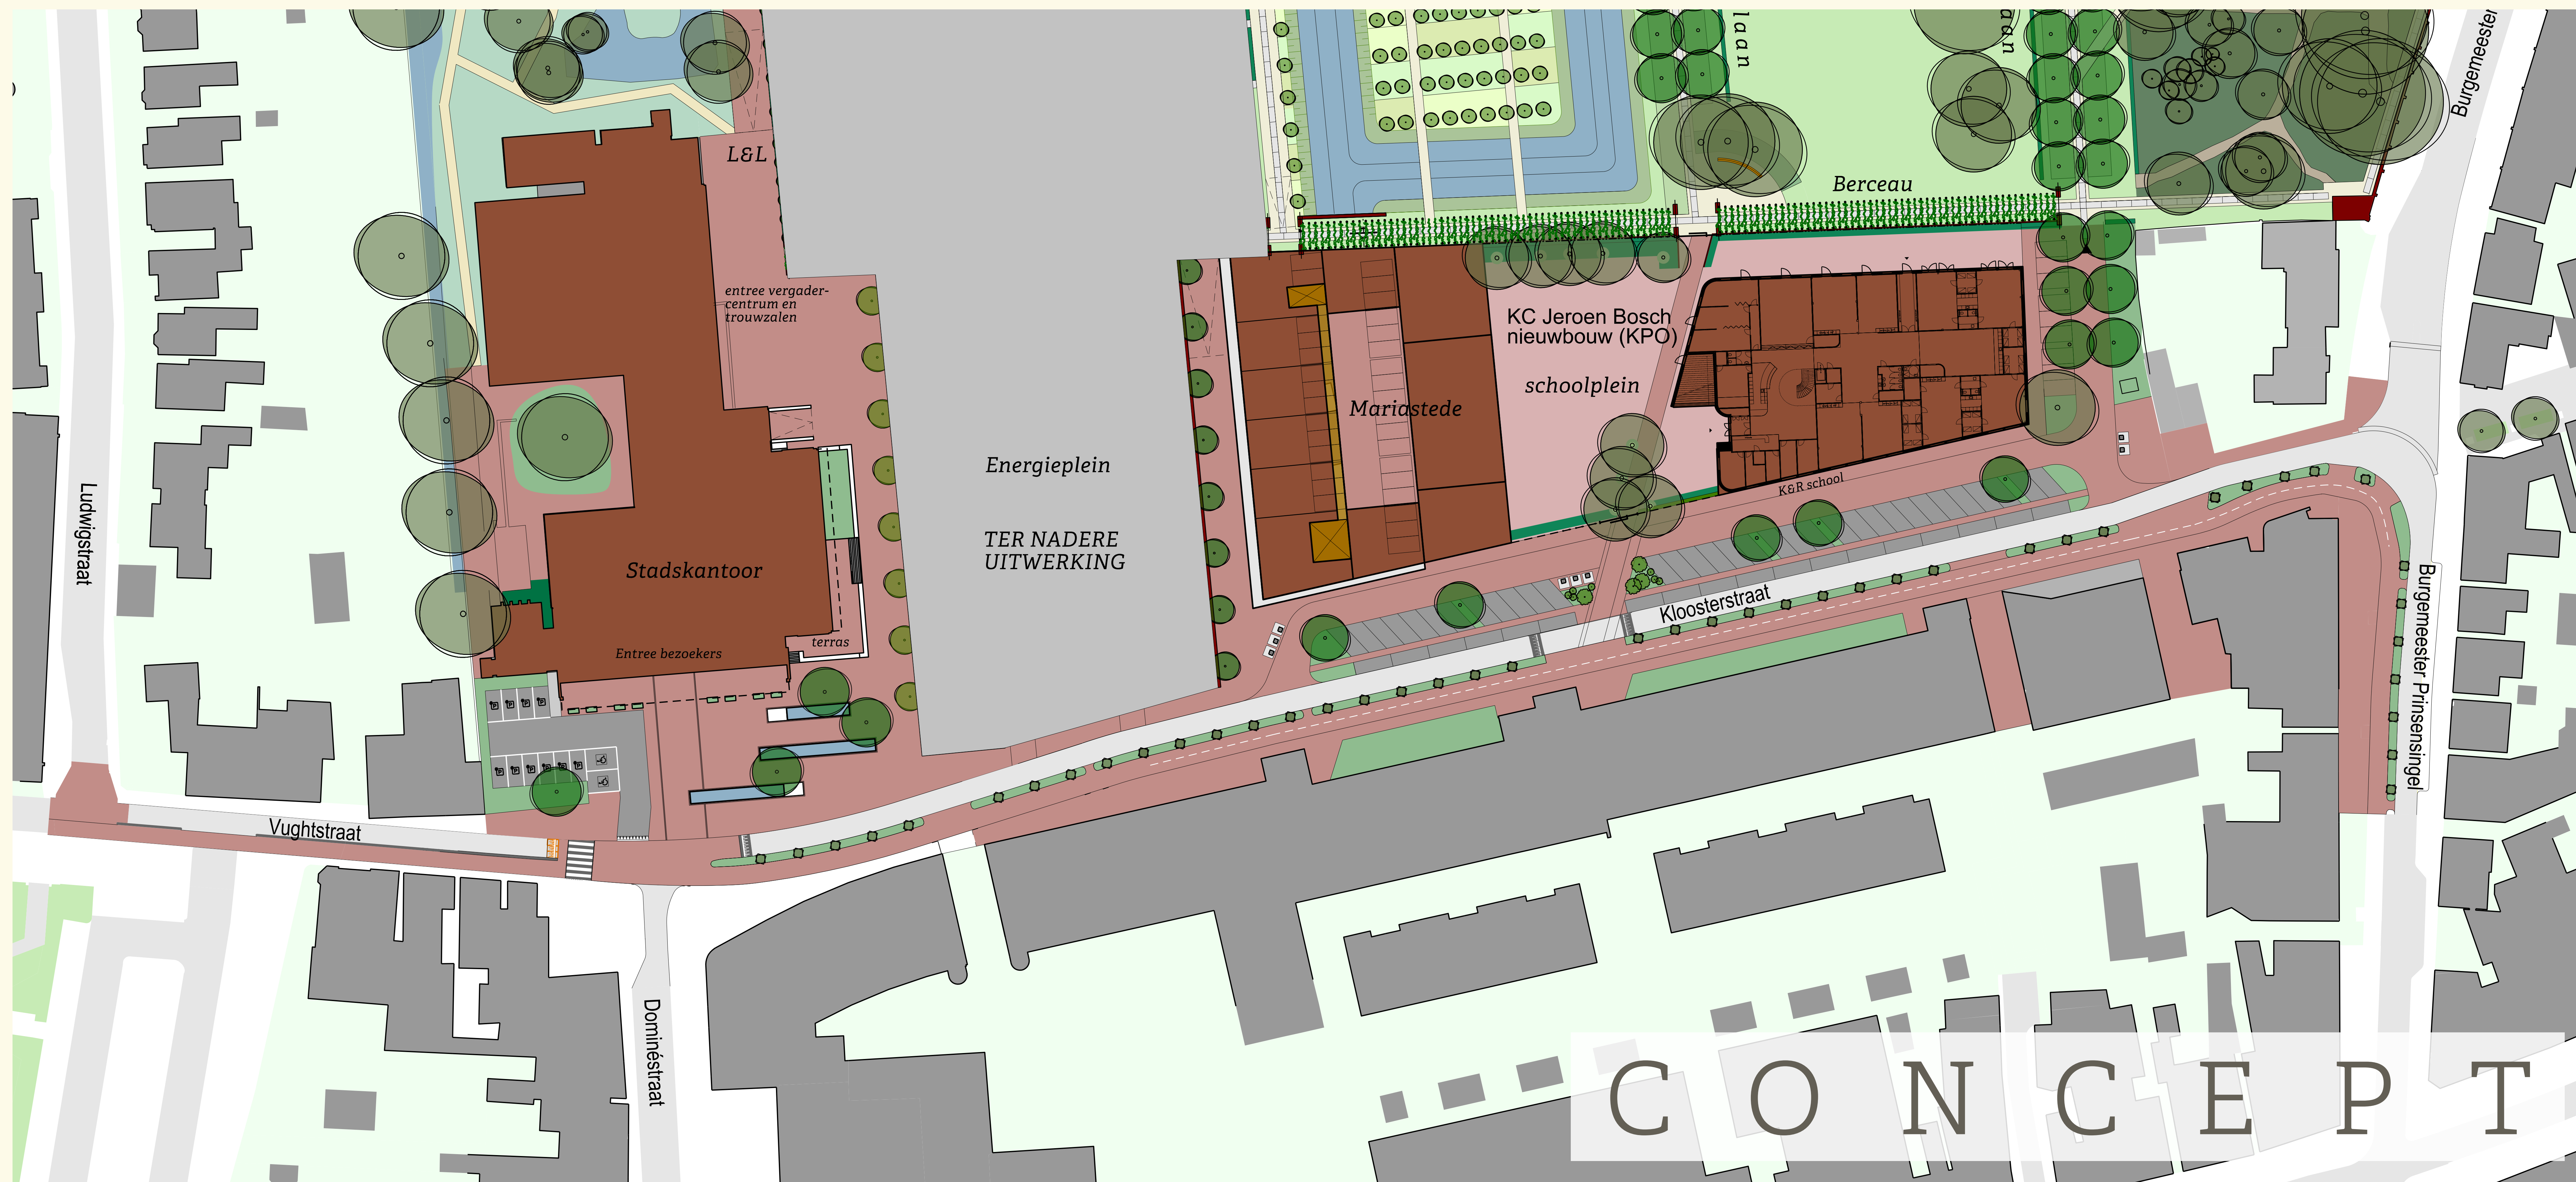

7

Hortus conclusus - Wending naar een nieuwe wereld

[illegible]